

MIEJSCOWY PLAN ZAGOSPODAROWANIA PRZESTRZENNEGO CZĘŚCI WSI TACIEWO I TURÓWKA NOWA, W GMINIE SUWAŁKI, SKALA 1:2000


ZAŁĄCZNIK NR 2 - RYSUNEK DLA CZĘŚCI WSI TURÓWKA NOWA

ZAŁĄCZNIK Nr 2 DO UCHWAŁY Nr VIII/63/11

RADY GMINY SUWAŁKI Z DNIA 28 CZERWCA 2011 ROKU

LEGENDA:

- GRANICE:**
- GRANICE OPRACOWANIA PLANU
- OZNACZENIA LINIOWE:**
- LINIE ROZGRANICZAJĄCE TERENY O RÓŻNYM PRZEZNACZENIU LUB RÓŻNYCH ZASADACH ZAGOSPODAROWANIA
 - NIEPRZEKRACZALNE LINIE ZABUDOWY
 - LINIE ROZGRANICZAJĄCE TERENY O TYM SAMYM PRZEZNACZENIU - ZASADA PODZIAŁU NA DZIAŁKI BUDOWLANE
- FUNKCJE TERENÓW:**
- R** TERENY ROLNE
 - RM** TERENY ZABUDOWY ZAGRODOWEJ W GOSPODARSTWACH ROLNYCH
 - MNR** TERENY ZABUDOWY MIESZKANIOWEJ Z USŁUGAMI RZEMIEŚLNICZYMI
 - U** TERENY ZABUDOWY USŁUGOWEJ
 - KGp, KLg** TERENY DRÓG PUBLICZNYCH
 - 1R..3RM...** SYMBOL PRZEZNACZENIA TERENU
- INFRASTRUKTURA TECHNICZNA:**
- PROJEKTOWANA LINIA NAPOWIETRZNA WYSOKIEGO NAPIĘCIA 400KV WRAZ Z PASEM TECHNOLOGICZNYM
 - ISTNIEJĄCA SIĘĆ TELEKOMUNIKACYJNA
 - ISTNIEJĄCA SIĘĆ WODOCIĄGOWA

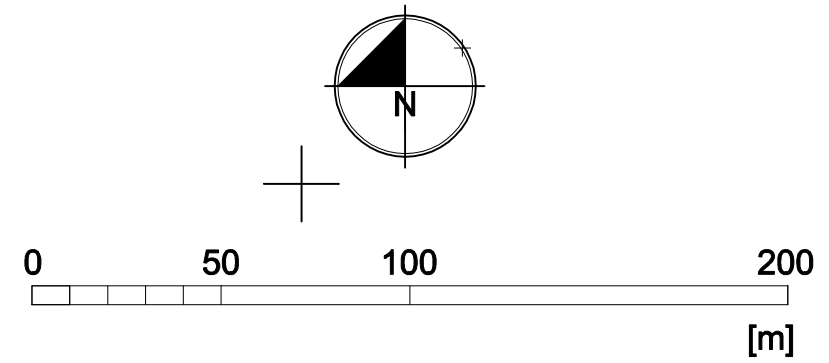

INFORMACJA DOTYCZĄCA FORM OCHRONY PRZYRODY NA OBSZARZE OBJĘTYM PLANEM

OBSZARY NATURA 2000 - w granicach opracowania planu nie występują obszary NATURA 2000;
 OBSZARY CHRONIONEGO KRAJOBRAZU - w granicach objętych załącznikiem nr 2 - dla części wsi Turówka Nowa nie występują obszary chronionego krajobrazu

USŁUGI GEODEZYJNO-KARTOGRAFICZNE
 Świadectwo Ministra Gospodarki Przemysłu i Budownictwa Nr 8070
 Marek Zdanciewicz
 16-400 Suwałki, ul. Kościuszki 71
 REGON 790123297, tel. 087 566 75 74

MAPA SYTUACYJNO-WYSOKOŚCIOWA DO CELÓW PLANISTYCZNYCH SKALA 1:2000

MAPA NIE MOŻE SŁUżyć DO OPRACOWYWANIA PROJEKTÓW TECHNICZNYCH

Obiekty : NOWA TURÓWKA
 Gmina : Suwałki
 Woj. : podlaskie

Nr ks. zam 222/2010
 Nr KERG 770-26/2010

Niniejsza mapa powstała w wyniku uzupełnienia treści mapy ewidencji gruntów i budynków o elementy uzbrojenia i zagospodarowania terenu (budynki, uzbrojenie podziemne i słupy linii napowietrznych) z pomiaru bezpośredniego oraz matrycy mapy zasadniczej 1:1000. Rzeźba terenu w postaci warstwic została pozyskana z mapy zastępczej w skali 1:5000. W szczególności wykorzystano matryce map zasadniczych 215.323.111, 113. Mapa aktualna na dzień 08.10.2010


WYCIĄG ZE STUDIUM UWARUNKOWAŃ I KIERUNKÓW ZAGOSPODAROWANIA PRZESTRZENNEGO GMINY SUWAŁKI KIERUNKI ZAGOSPODAROWANIA PRZESTRZENNEGO SKALA 1:25000

Suwałki dnia 13.10.2010

Kierownik roboty :

GEODETA

Marek Zdanciewicz

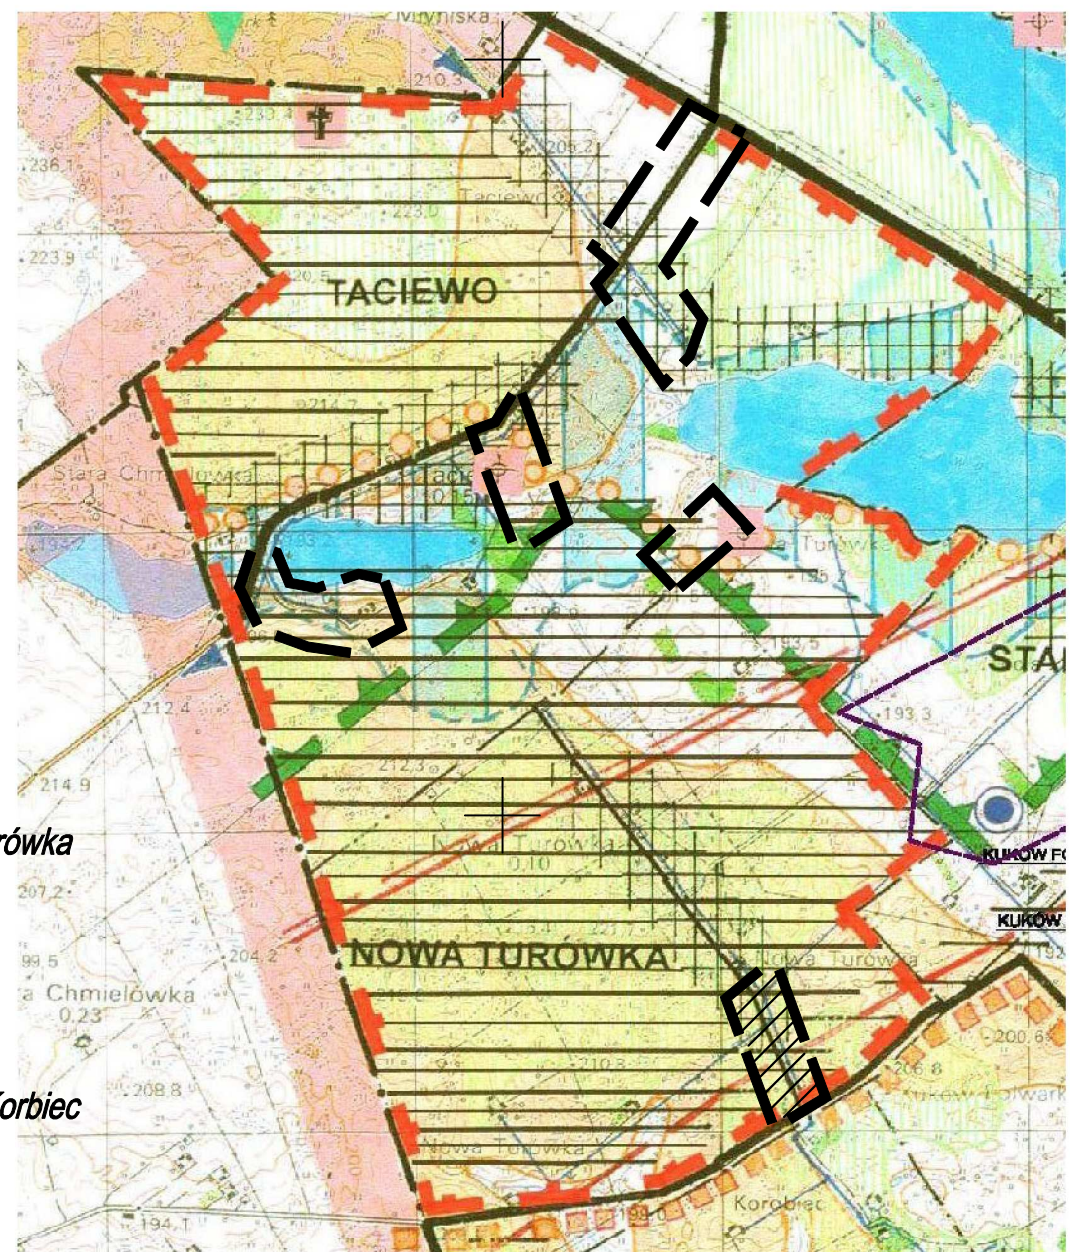

granice opracowania planu

teren opracowania planu dla miejscowości Turówka Nowa

STAROSTWO POWIATOWE W SUWAŁKACH
 POWIATOWY OŚRODEK DOKUMENTACJI
 GEODEZYJNEJ I KARTOGRAFICZNEJ
 W obszarze oznaczonym linią przerywaną potwierdzono w terenie aktualność treści mapy zasadniczej. Dokumenty potwierdzające aktualność mapy przyjęte do zasobu w dniu 18.12.2010 r. 770-19p/2010
 Niniejsza mapa może służyć do celów projektowych. Projekty obiektów budowlanych wymagające pozwolenia na budowę podlegają wytyczeniu i ustawianiu osi powykawczel przez jednostki upoważnione do wykonywania prac geodezyjnych.
 2010-10-18



URZĄD GMINY SUWAŁKI
 REFERAT D/S PLANOWANIA PRZESTRZENNEGO
 16-400 SUWAŁKI, UL. KOŚCIUSZKI 71
 MIEJSCOWY PLAN ZAGOSPODAROWANIA PRZESTRZENNEGO części obrębu geodezyjnego Taciewo i Turówka Nowa w gminie Suwałki

- AUTORZY OPRACOWANIA:
1. Teresa Fitowicz - generalny projektant,
 2. Katarzyna Jabłońska - projektant,
 3. Alicja Jaworowska-Jurewicz - zagadnienia przyrody,
 4. Bartłomiej Zuchowski - opracowanie graficzne i techniczne,
 5. Elżbieta Rybak - zagadnienia energetyki i telekomunikacji,
- SUWAŁKI, MARZEC 2010 - MAJ 2011 R.