MIEJSCOWY PLAN ZAGOSPODAROWANIA PRZESTRZENNEGO CZĘŚCI OBRĘBU GEODEZYJNEGO BIAŁA WODA W GMINIE SUWAŁKI

ZAŁĄCZNIK Nr 1
DO UCHWAŁY Nr XXIX/247/13
RADY GMINY SUWAŁKI
z dnia 25 marca 2013 r.

ARKUSZ 1

SKALA 1:2000

0 10 20 50 100 [m]

OZNACZENIA GRAFICZNE STANOWIĄCE OBOWIĄZUJACE USTALENIA PLANU:

- GRANICE OBSZARU OBJĘTEGO PLANEM
- LINIE ROZGRANICZAJĄCE
- NIEPRZEKRACZALNE LINIE ZABUDOWY
- LINIE ROZGRANICZAJĄCE TERENY O TYM SAMYM PRZEZNACZENIU - ZASADY PODZIAŁU NA DZIAŁKI BUDOWLANE
- GRANICE PASA TECHNOLOGICZNEGO LINII 400 kV
- OBSZAR PASA TECHNOLOGICZNEGO GAZOCIĄGU WYSOKIEGO CIŚNIENIA
- 23PG, 34MNR, ... SYMBOLE LITEROWE OKREŚLAJĄCE PRZEZNACZENIE TERENÓW ORAZ ICH NUMERY PORZĄDKOWE
- 35.0 WYMIAROWANIE

PRZEZNACZENIA TERENÓW:

- ZL TERENY LASÓW
- R TERENY ROLNICZE
- PG TERENY GÓRNICZE
- ZI TERENY ZIENI IZOLACYJNEJ
- RM TERENY ZABUDOWY ZAGRODOWEJ
- MNR TERENY ZABUDOWY MIESZKANIOWEJ JEDNORODZINNEJ Z USŁUGAMI RZEMIEŚLNICZYMI
- MN TERENY ZABUDOWY MIESZKANIOWEJ JEDNORODZINNEJ
- U TERENY ZABUDOWY USŁUGOWEJ
- KD-Z TEREN DROGI PUBLICZNEJ KLASY ZBIORCZEJ
- KD-L TEREN DROGI PUBLICZNEJ KLASY LOKALNEJ
- KD-D TEREN DROGI PUBLICZNEJ KLASY DOJAZDOWEJ
- KDW TERENY DRÓG WEWNĘTRZNYCH

OZNACZENIA GRAFICZNE INFORMACYJNE:

- OŚ LINII
- GRANICE ADMINISTRACYJNE GMIN
- BIAŁA WODA II GRANICA UDOKUMENTOWANEGO ZŁOŻA KRUSZYWA NATURALNEGO "BIAŁA WODA VIII"
- GRANICE OBSZARU CHRONIONEGO KRAJOBRAZU "POJEZIERZE PÓŁNOCNEJ SUWLASZCZYZNY"

MAPA SYTUACYJNO-WYSOKOŚCIOWA DO CELÓW URBANISTYCZNYCH SKALA 1:2000

ARKUSZ NR 1

Obiekt : BIAŁA WODA
Gmina : Suwałki
Woj : podlaskie

MAPA NIE MOŻE SŁUŻYĆ DO SPORZĄDZANIA PROJEKTÓW TECHNICZNYCH

Niniejsza mapa powstała w wyniku uzupełnienia treści mapy ewidencji gruntów i budynków o elementy uzbrojenia i zagospodarowania terenu (budynki, uzbrojenie podziemne i słupy linii napowietrznych) z pomiaru bezpośredniego oraz mapy map zasadniczych 1:1000. Rzeźba terenu w postaci warstwic została pozyskana z map zasadniczych w skali 1:5000. Ponadto wykorzystano dane z Systemu Informacji o Terenie miasta Suwałki w zakresie ewidencji gruntów i budynków oraz uzbrojenia terenu. W szczególności wykorzystano mutacje map zasadniczych 215.321.254; 322.213; 321.093, 052, 053, 054, 101, 102, 104; 324.011, 013, 061 i 063.
Mapa aktualna na dzień 01.06.2010

Nr ks. zam. 105/2010
Nr KERG 771–27/2010

Suwałki dnia 25.06.2010
Kierownik roboty :

GEODETA
Marek Zdanciewicz

USŁUGI GEODEZYJNO-KARTOGRAFICZNE
Świadectwo Ministra Gospodarki Przestrzennej i Budownictwa Nr 8070
Marek Zdanciewicz
16-400 Suwałki, ul. Kościuszki 71
REGON 790123297, tel. 087 566 75 74

STAROSTWO POWIATOWE W SUWAŁKACH
POWIATOWY OŚRODEK DOKUMENTACJI GEODEZYJNEJ I KARTOGRAFICZNEJ
W obszarze oznaczonym, linią przerywaną dokonano aktualizacji treści mapy zasadniczej.
Dokument z powyższego przyjęto do zasobu w dniu 09.12.2012
Niniejsza mapa może służyć do celów projektowych. Projektowane obiekty budowlane wymagające pozwolenia na budowę, podlegają wytyczeniu i inwentaryzacji powykonawczej przez osoby uprawnione do wykonywania prac geodezyjnych.
Suwałki, dnia 20.12.12

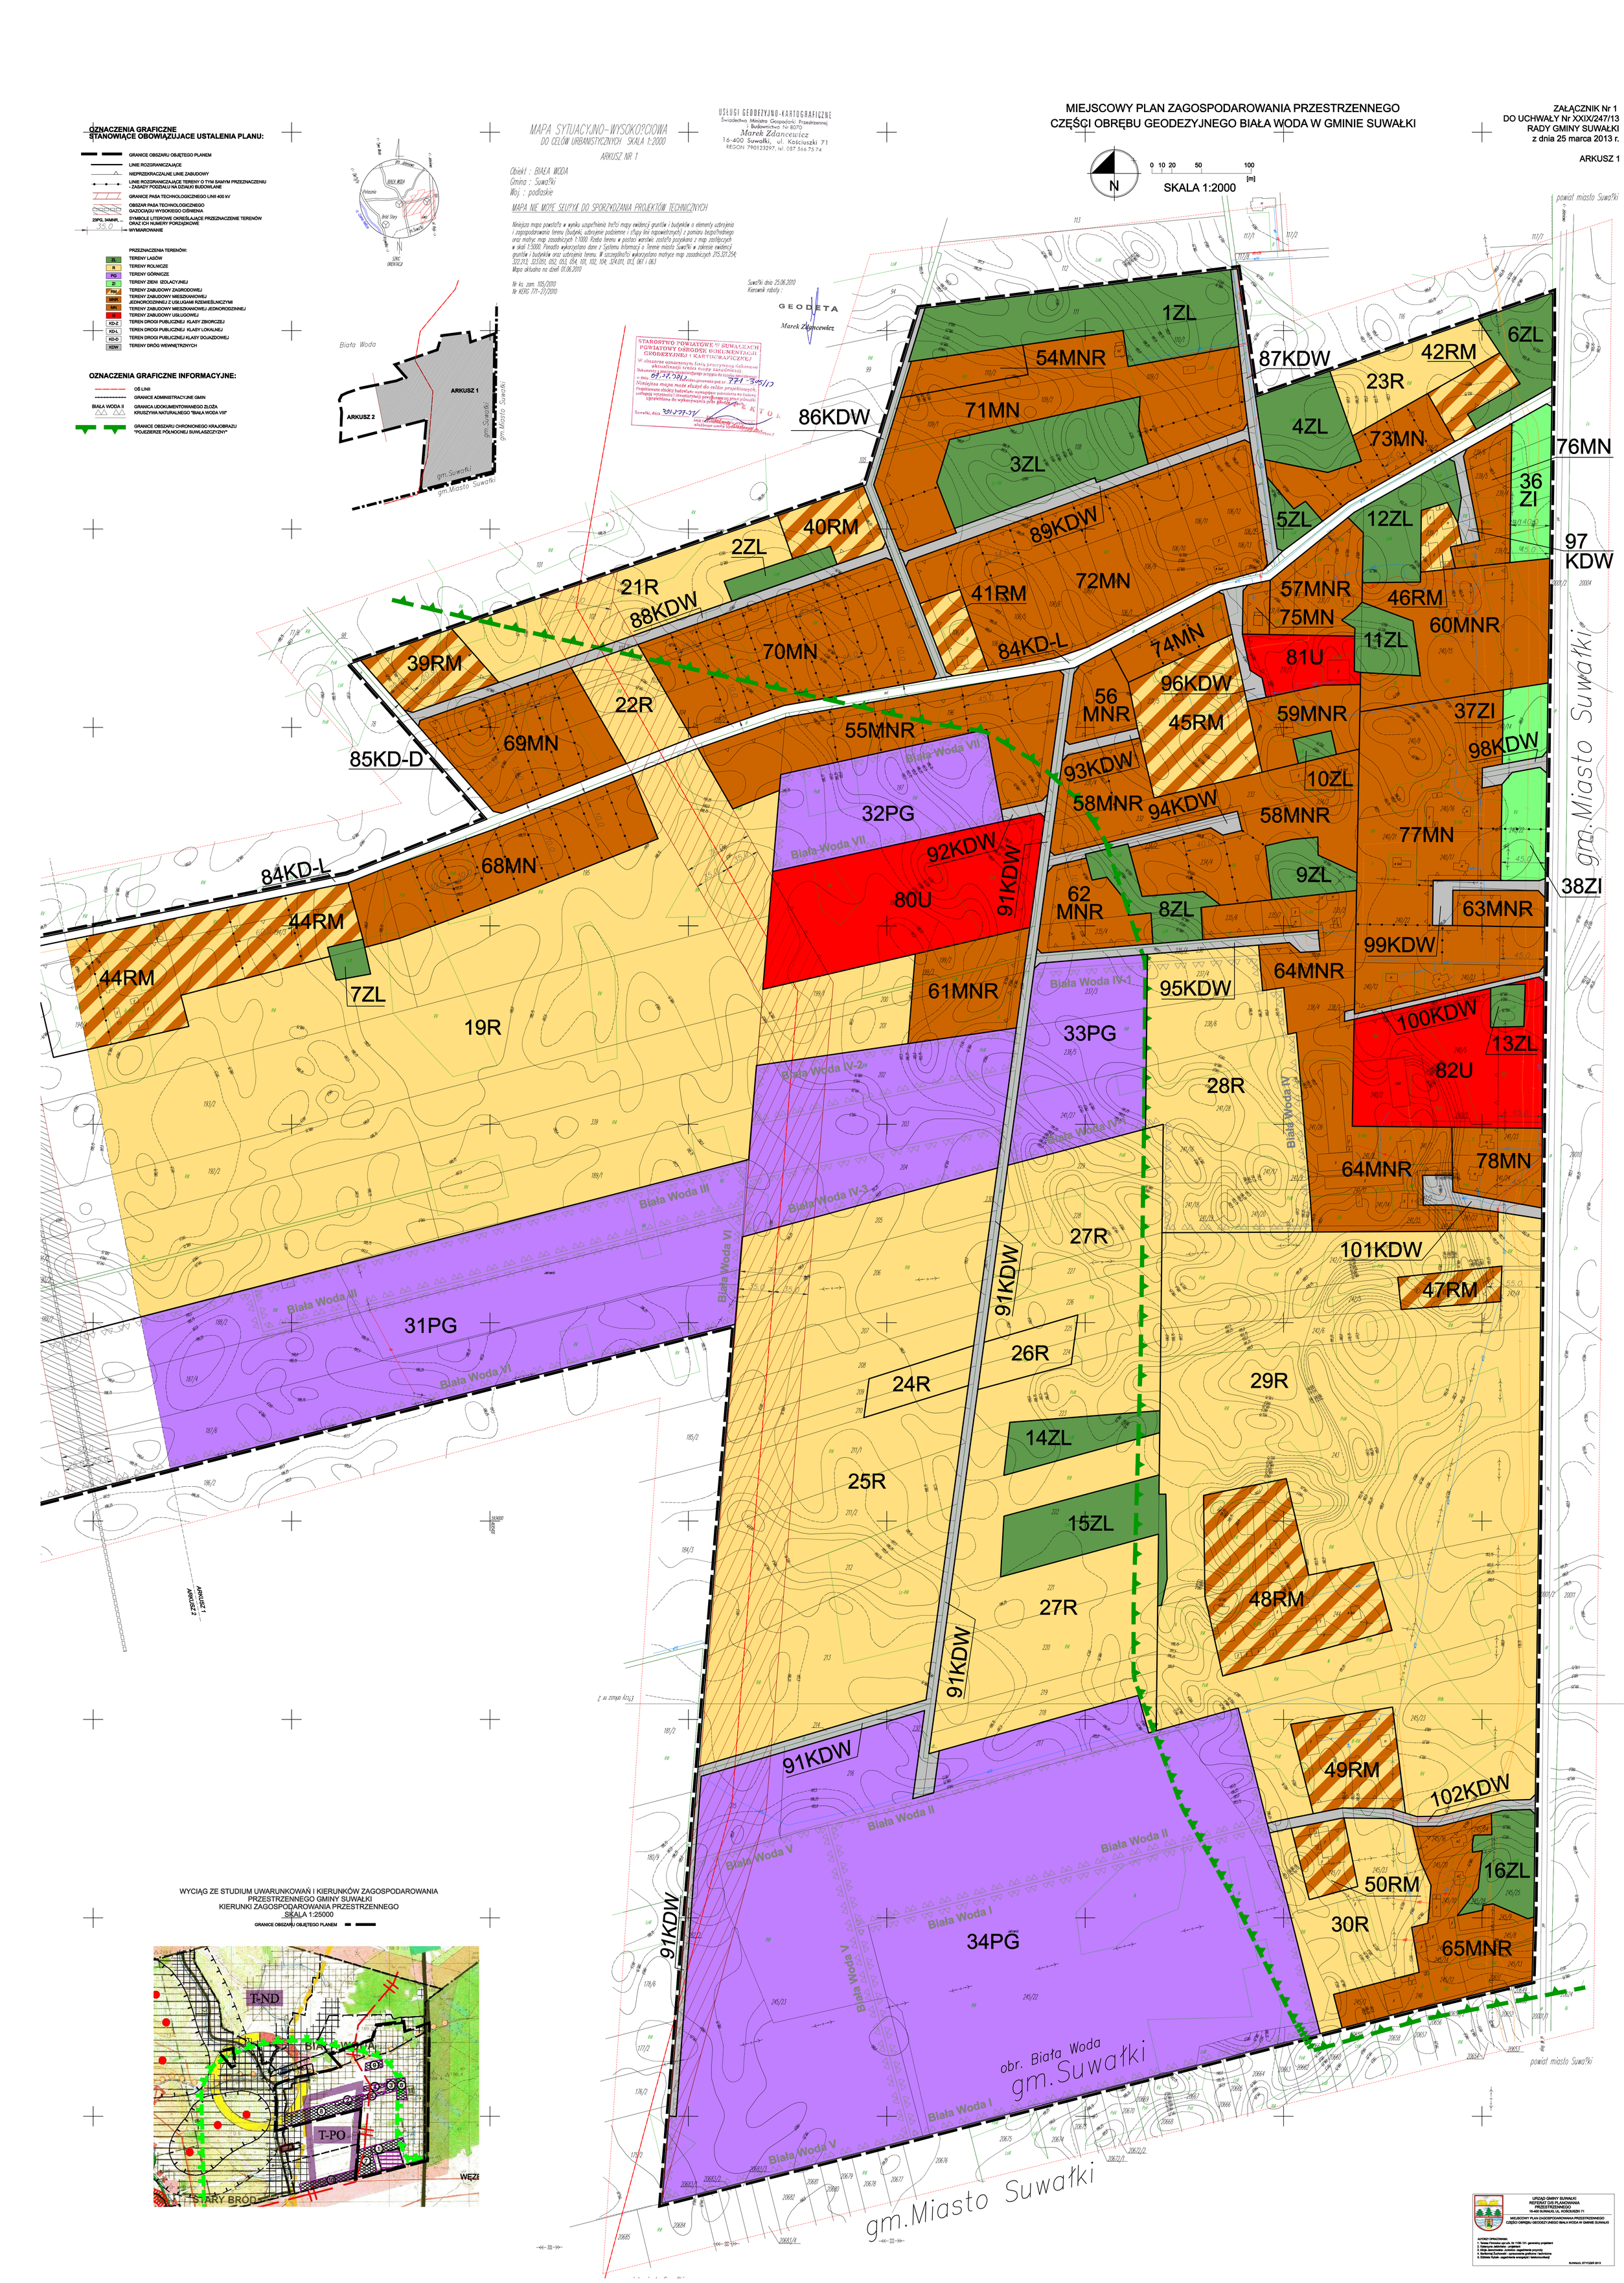

WYCIĄG ZE STUDIUM UWARUNKOWAŃ I KIERUNKÓW ZAGOSPODAROWANIA PRZESTRZENNEGO GMINY SUWAŁKI
KIERUNKI ZAGOSPODAROWANIA PRZESTRZENNEGO
SKALA 1:25000

GRANICE OBSZARU OBJĘTEGO PLANEM

URZĄD GMINY SUWAŁKI
REFERAT DS PLANOWANIA PRZESTRZENNEGO
16-400 SUWAŁKI, UL. KOŚCIUSZKI 71

MIEJSCOWY PLAN ZAGOSPODAROWANIA PRZESTRZENNEGO CZĘŚCI OBRĘBU GEODEZYJNEGO BIAŁA WODA W GMINIE SUWAŁKI

AUTORZY OPRACOWANIA:
1. Teresa Firmowicz upr.urb. Nr 1139 / 91- pierwotny projektant
2. Katarzyna Jabłońska – projektant
3. Alicja Jaworowska- Jurewicz- zagadnienia prawne
4. Bartłomiej Żuchowski – opracowanie graficzne i techniczne
5. Elżbieta Rybak- zagadnienia energetyki i telekomunikacji

SUWAŁKI, STYCZEŃ 2013