

PRZEKROJE NORMALNE - KONSTRUKCYJNE


SKALA 1:50

RYS. NR D4



PRZEKRÓJ NA PROSTEJ

KM 0+010,43 - KM 0+014,53

KM 0+92,33 - KM 0+112,33

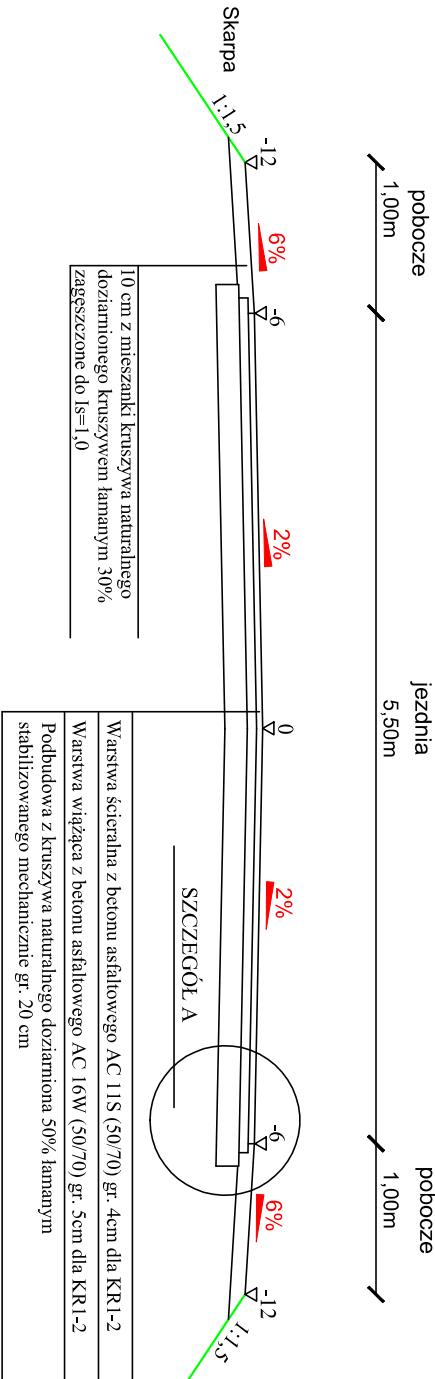


PRZEKRÓJ NA ŁUKU Z POSZERZENIEM

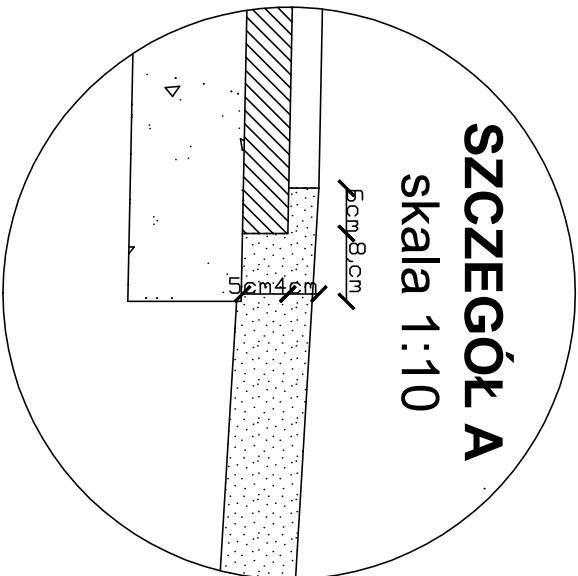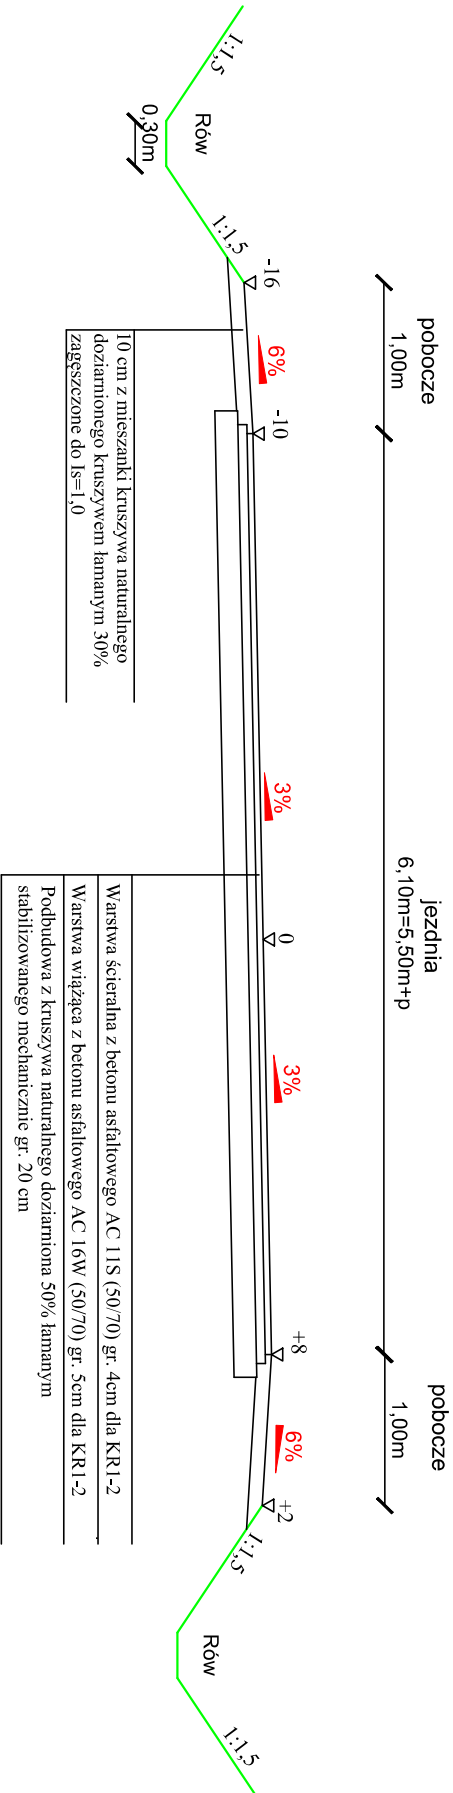

PRZEKRÓJ NA PROSTEJ

KM 0+148,97

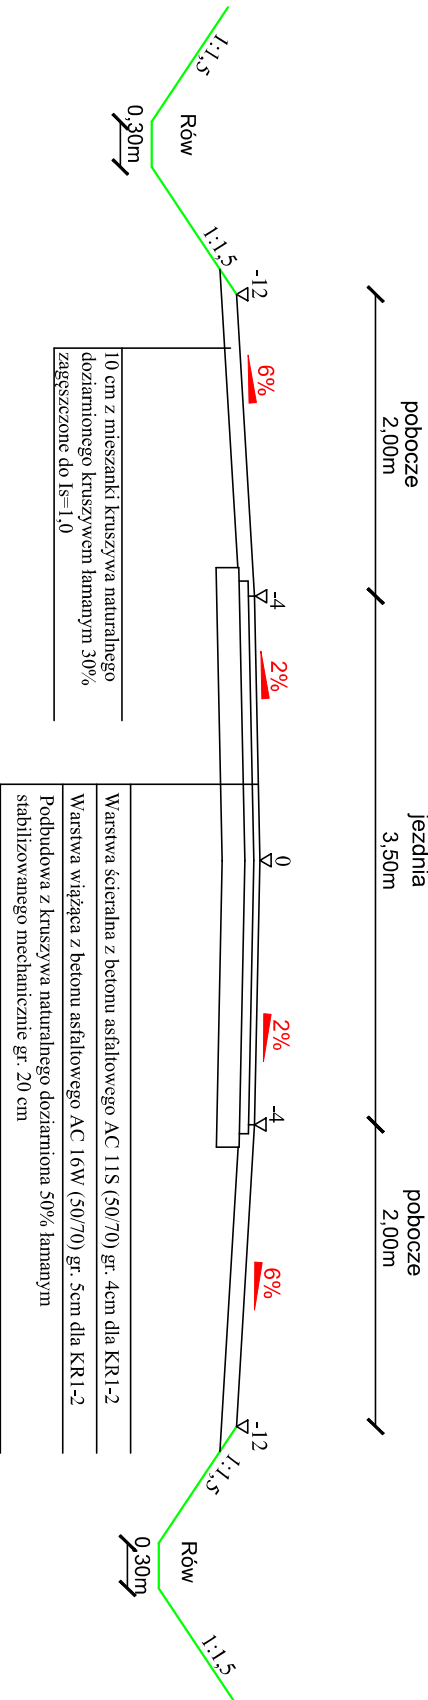

PROJEKTOWANIE I NADZORY RENATA STANKIEWICZ 16-400 SUWAŁKI, UL. EŁCKA 23			
OBIEKT ADRES	Budowa i rozbudowa skrzyżowania drogi gminnej nr 102031B Gawrych Ruda (rządówka) z droga powiatową nr 1150B w msc. Gawrych Ruda, gm. Suwałki		
data:grudzień 2015r	PROJEKTANT	PODPIS	
branża drogowa	inż. RENATA STANKIEWICZ PDL/0030/ZOOD/04		
	inż. MICHAŁ STANKIEWICZ mgr inż. ANNA TOPOLSKA		
TYTUŁ RYSUNKU	PRZEKRÓJ DROGOWY NORMALNY-KONSTRUKCYJNY	SKALA 1:50	RYS. NR D4