


GŁÓWNE PUNKTY TRASY
 OD KM 0+000 - KM 0+148,97
 SKALA 1:500

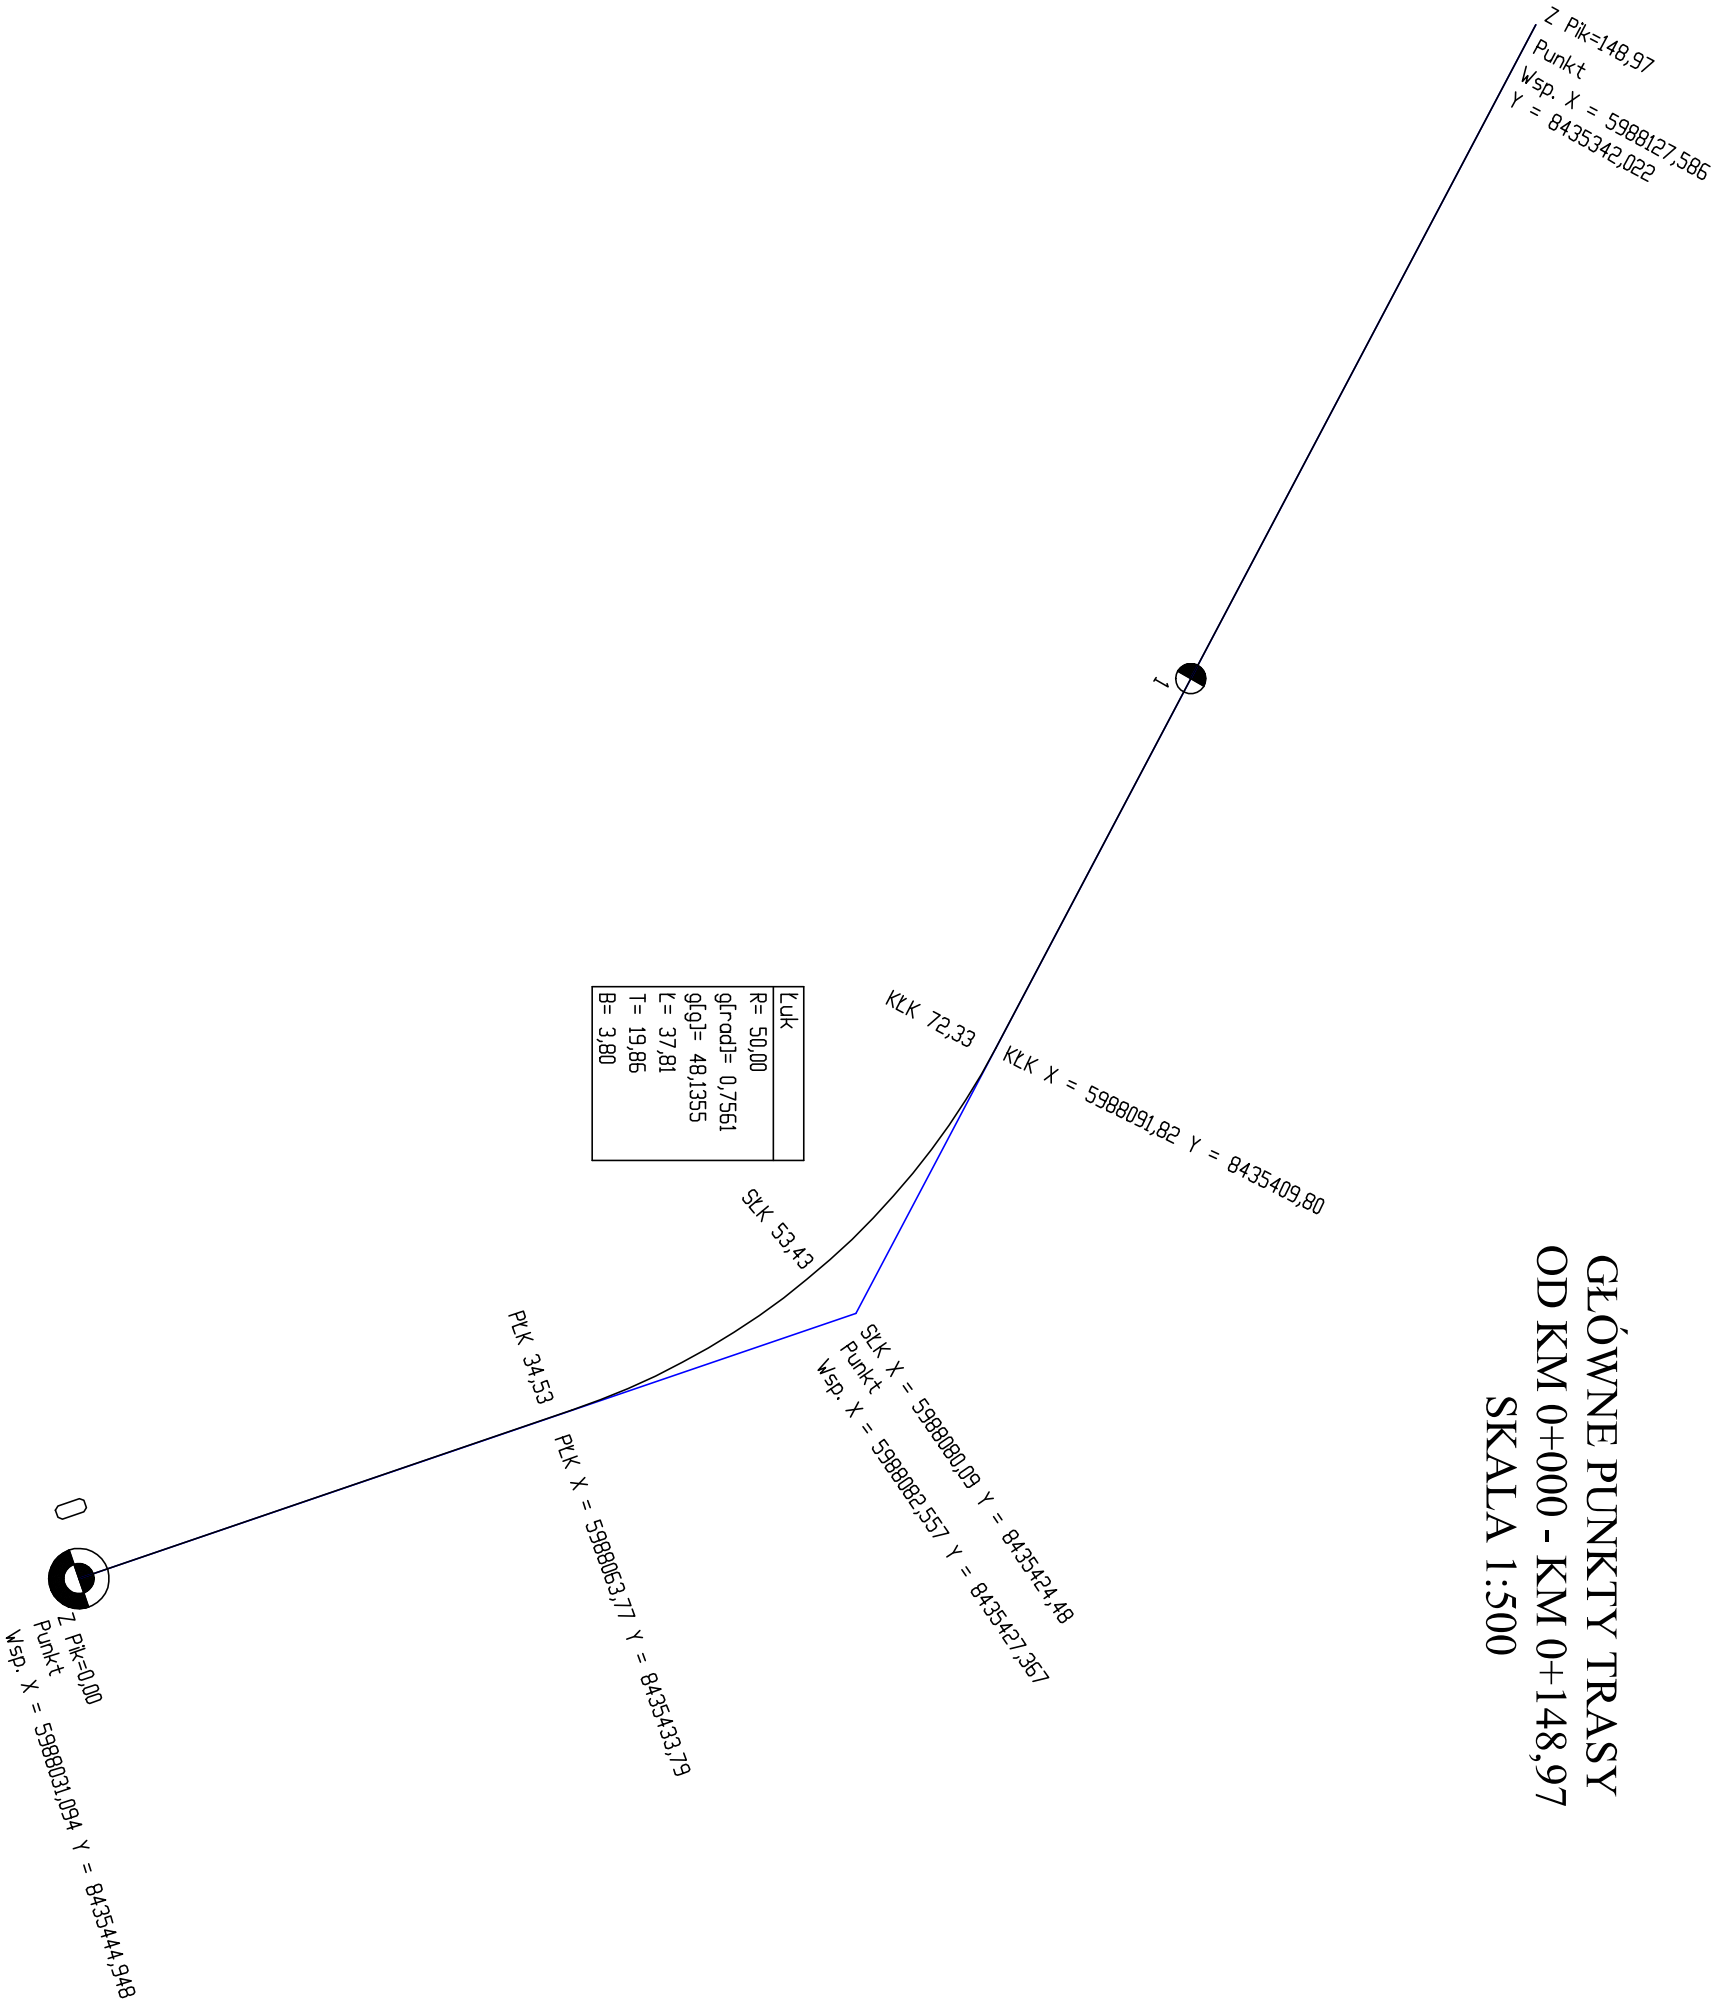

PROJEKTOWANIE I NADZORY RENATA STANKIEWICZ				
16-400 SUWAŁKI, UL. ELCKA 23				
OBIEKT ADRES	Budowa i rozbudowa skrzyżowania drogi gminnej nr 102031B Gawrych Ruda (trądkówka) z droga powiatową nr 1150B w msc. Gawrych Ruda, gm. Suwałki			
data:grudzień 2015r	PROJEKTANT	PODPIS		
branża drogowa	inż. RENATA STANKIEWICZ			
	PDL/0030/ZOOD/04			
	inż. MICHAŁ STANKIEWICZ mgr inż. ANNA TOPOLSKA			
TYTUŁ RYSUNKU	GŁÓWNE PUNKTY TRASY		SKALA 1:500	RYS. NR D5