

# MIEJSCOWY PLAN ZAGOSPODAROWANIA PRZESTRZENNEGO CZĘŚCI WSI KRZYWE W GMINIE SUWAŁKI

ZAŁĄCZNIK Nr 1  
DO UCHWAŁY Nr XXIX/292/09  
RADY GMINY SUWAŁKI Z DNIA 16 LISTOPADA ROKU

RYSUNEK PLANU SKALA 1:1000

WYCIĄG ZE STUDIUM UWARUNKOWAŃ  
I KIERUNKÓW ZAGOSPODAROWANIA  
PRZESTRZENNEGO GMINY SUWAŁKI  
KIERUNKI ZAGOSPODAROWANIA  
PRZESTRZENNEGO

— obszar opracowania planu



## LEGENDA:

### II. OCHRONA PRAWNA ŚRODOWISKA PRZYRODNICZEGO

GRANICA WIGIERSKIEGO PARKU NARODOWEGO

GRANICA OTULINY WIGIERSKIEGO PARKU NARODOWEGO

TRANSGRANICZNY OBSZAR CHRONIONY "TRZY PUSZCZE"

### III. OCHRONA PRAWNA ŚRODOWISKA KULTUROWEGO

OBIEKTY ARCHITEKTONICZNE I URBANISTYCZNE

STANOWISKA ARCHEOLOGICZNE

### IV. TURYSTYKA I WYPOCZYNEK

OŚRODKI OBSŁUGI TURYSTYKI I WYPOCZYNEKU

PUNKTY OBSŁUGI RUCHU ROWEROWEGO

SZLAKI PIESZE  
SZLAKI KAJAKOWE  
SZLAKI ŻEGLUGOWE  
SZLAKI ROWEROWE O ZNACZENIU MIĘDZYNARODOWYM  
SZLAKI ROWEROWE O ZNACZENIU LOKALNYM

### VII. UKŁADY TRANSPORTOWE

DROGI WOJEWÓDZKIE

DROGI POWATOWE

WAŻNIEJSZE DROGI GMINNE

### VIII. INFRASTRUKTURA TECHNICZNA

GLÓWNE SIECI WODOCIĄGOWE

GLÓWNE SIECI KANALIZACJI SANITARNEJ

### IX. POLITYKA PRZESTRZENNA

OBSZARY LASÓW


WODY OTWARTE

OBSZARY, NA KTÓRYCH BĘDĄ ROZMIESZCZONE  
INWESTYCJE CELU PUBLICZNEGO O ZNACZENIU LOKALNYM

OBSZARY, NA KTÓRYCH BĘDĄ ROZMIESZCZONE  
INWESTYCJE CELU PUBLICZNEGO O ZNACZENIU PONADLOKALNYM

OBSZARY WYMAGAJĄCE PRZEPROWADZENIA  
SCALEŃ I PODZIAŁÓW NIERUCHOMOŚCI

OBSZARY, DLA KTÓRYCH GMINA ZAMIERZA SPORZĄDZIĆ  
PLANY ZAGOSPODAROWANIA PRZESTRZENNEGO

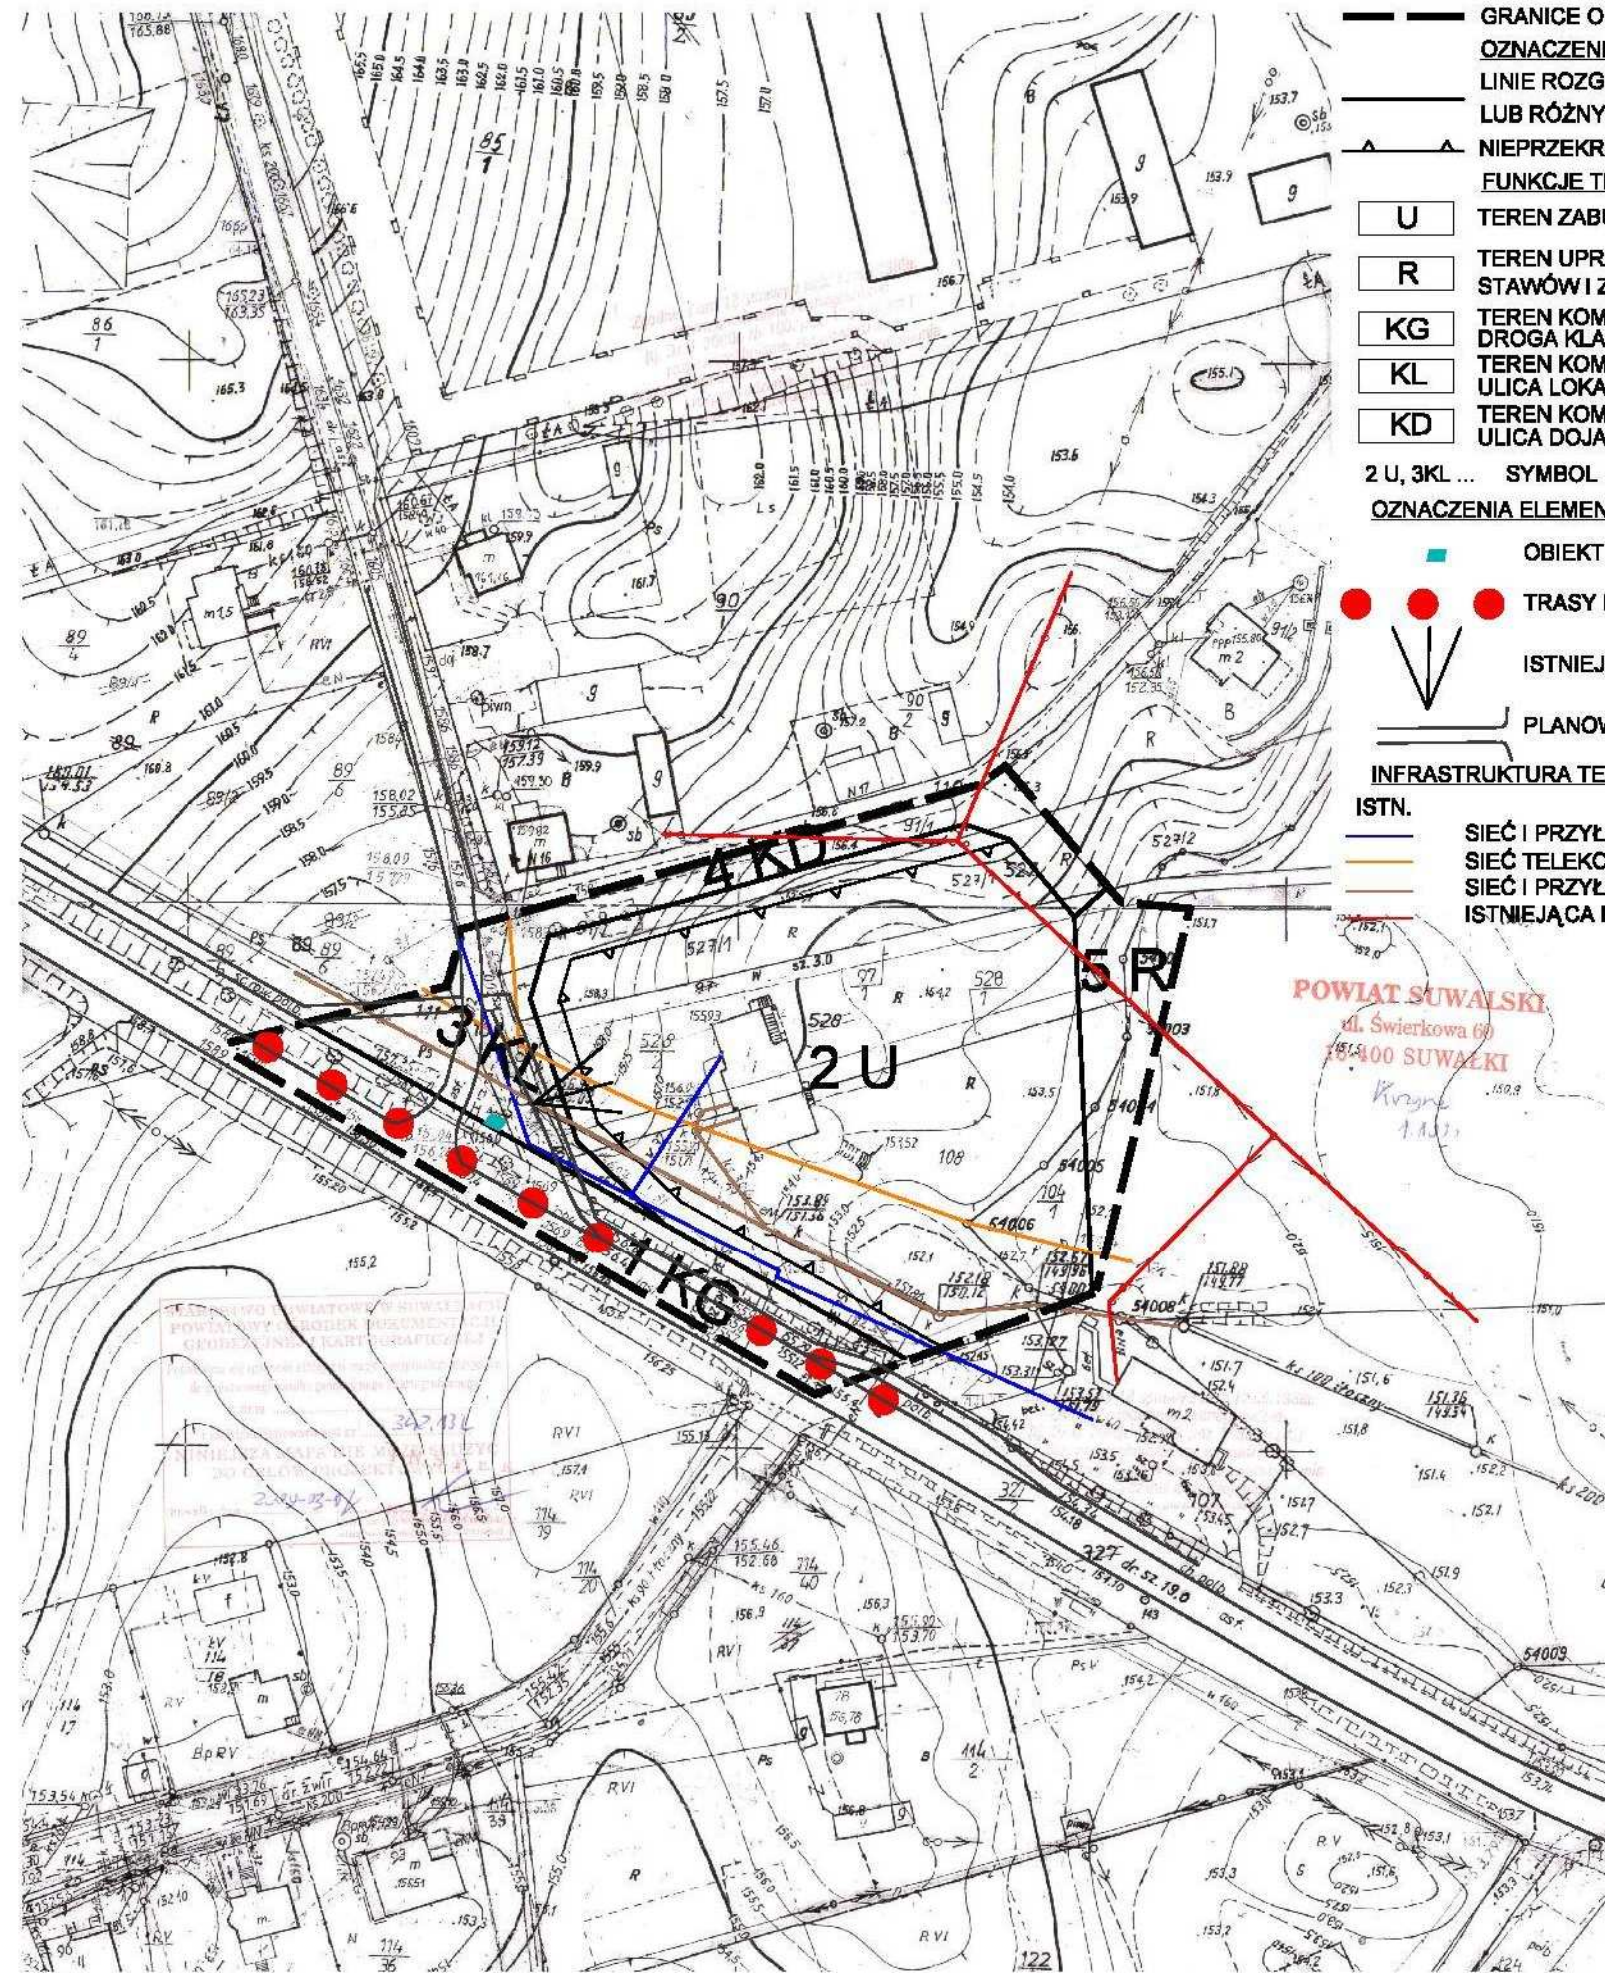

## LEGENDA:

### GRANICE:

GRANICE OPRAWOWANIA PLANU

### OZNACZENIA LINIOWE:

LINIE ROZGRANICZAJĄCE TERENY O RÓŻNYM PRZEZNACZENIU  
LUB RÓŻNYCH ZASADACH ZAGOSPODAROWANIA

▲ ▲ NIEPRZEKACZALNE LINIE ZABUDOWY OD ULIC I DRÓG

### FUNKCJE TERENÓW:

U TEREN ZABUDOWY USŁUGOWEJ

R TEREN UPRAW POŁOWYCH, ŁĄK, PASTWISK,  
STAWÓW I ZIELENI ŚRÓDPOLNEJ

KG TEREN KOMUNIKACJI PUBLICZNEJ  
DROGA KLASY GŁÓWNEJ W CIĄGU DROGI WOJEWÓDZKIEJ

KL TEREN KOMUNIKACJI PUBLICZNEJ  
ULICA LOKALNA W CIĄGU DROGI GMINNEJ

KD TEREN KOMUNIKACJI PUBLICZNEJ  
ULICA DOJAZDOWA WEWNĘTRZNA

2 U, 3KL ... SYMBOL PRZEZNACZENIA TERENU

### OZNACZENIA ELEMENTÓW INFORMACYJNYCH:

■ OBIEKT MAŁEJ ARCHITEKTURY

● TRASY ROWEROWE

▼ ISTNIEJĄCY ZJAZD NA ULICĘ LOKALNĄ W CIĄGU DROGI GMINNEJ

— PLANOWANY UKŁAD CIĄGÓW KOMUNIKACYJNYCH


— INFRASTRUKTURA TECHNICZNA:

ISTN. — SIEĆ I PRZYŁĄCZA WODOCIĄGOWE

— SIEĆ TELEKOMUNIKACYJNA

— SIEĆ I PRZYŁĄCZA KANALIZACJI SANITARNEJ

— ISTNIEJĄCA NAPONOWA LINIA ELEKTROENERGETYCZNA

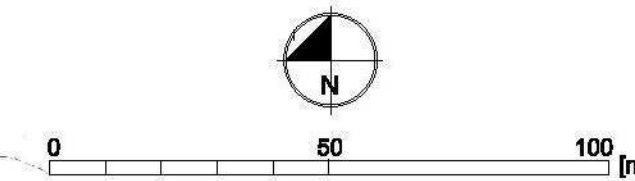

URZĄD GMINY SUWAŁKI  
REFERAT D/S INWESTYCYJNYCH  
I GOSPODARCZYCH  
16-400 SUWAŁKI, UL. KOŚCIUSZKI 71

MIEJSCOWY PLAN ZAGOSPODAROWANIA  
PRZESTRZENNEGO  
część wsi KRZYWE w gminie Suwałki

AUTORZY OPRAWOWANIA:  
1. Teresa Fimowicz - generalny projektant  
2. Katarzyna Jabłońska - projektant,  
3. Alicja Jeworowska-Jurewicz - zagadnienia przyrody,  
4. Władysław Jurewicz - opracowanie graficzne i techniczne,  
5. Bartłomiej Żuchowski - opracowanie graficzne,  
6. Elżbieta Rybak - zagadnienia energetyki i telekomunikacji,  
7. Iwona Sierocka - zagadnienia ochrony środowiska,

SUWAŁKI, LIPIEC 2008 - LISTOPAD 2008 R.