

MIEJSCOWY PLAN ZAGOSPODAROWANIA PRZESTRZENNEGO DLA  
DWUTOROWEJ, NAPOWIETRZNEJ LINII ELEKTROENERGETYCZNEJ  
400kV EŁK - GRANICA RP, NA TERENIE GMINY SUWAŁKI W OBRĘBACH  
GEODEZYJNYCH KOROBIEC, TURÓWKA NOWA, TURÓWKA STARA,  
KUKÓW-FOLWARK, OSOWA, BRÓD NOWY I BRÓD STARY


STAROSTWO POWIATOWE W SUWAŁKACH  
POWIATOWY OŚRODEK DOKUMENTACJI  
GEODEZYJNEJ I KARTOGRAFICZNEJ

W obszarze oznaczonym listą przewidywaną dokonano aktualizacji treści mapy zasadniczej. Dokumenty niniejszego projektu przyjęto do zasobu mapowego w dniu 26.07.2012 r. (zob. uchwała nr 222-9/94/2012 z dnia 26.07.2012 r.).

Niniejsza mapa może służyć do celów projektowych. Projektowane obiekty budowlane wymagające pozwolenia na budowę podlegają wyjątkowi i inwentaryzacji geodezyjnej przez jednostki uprawnione do wykonywania prac geodezyjnych.

Suwałki, dnia 26.07.2012 r.


mgr Jolanta Rodomska

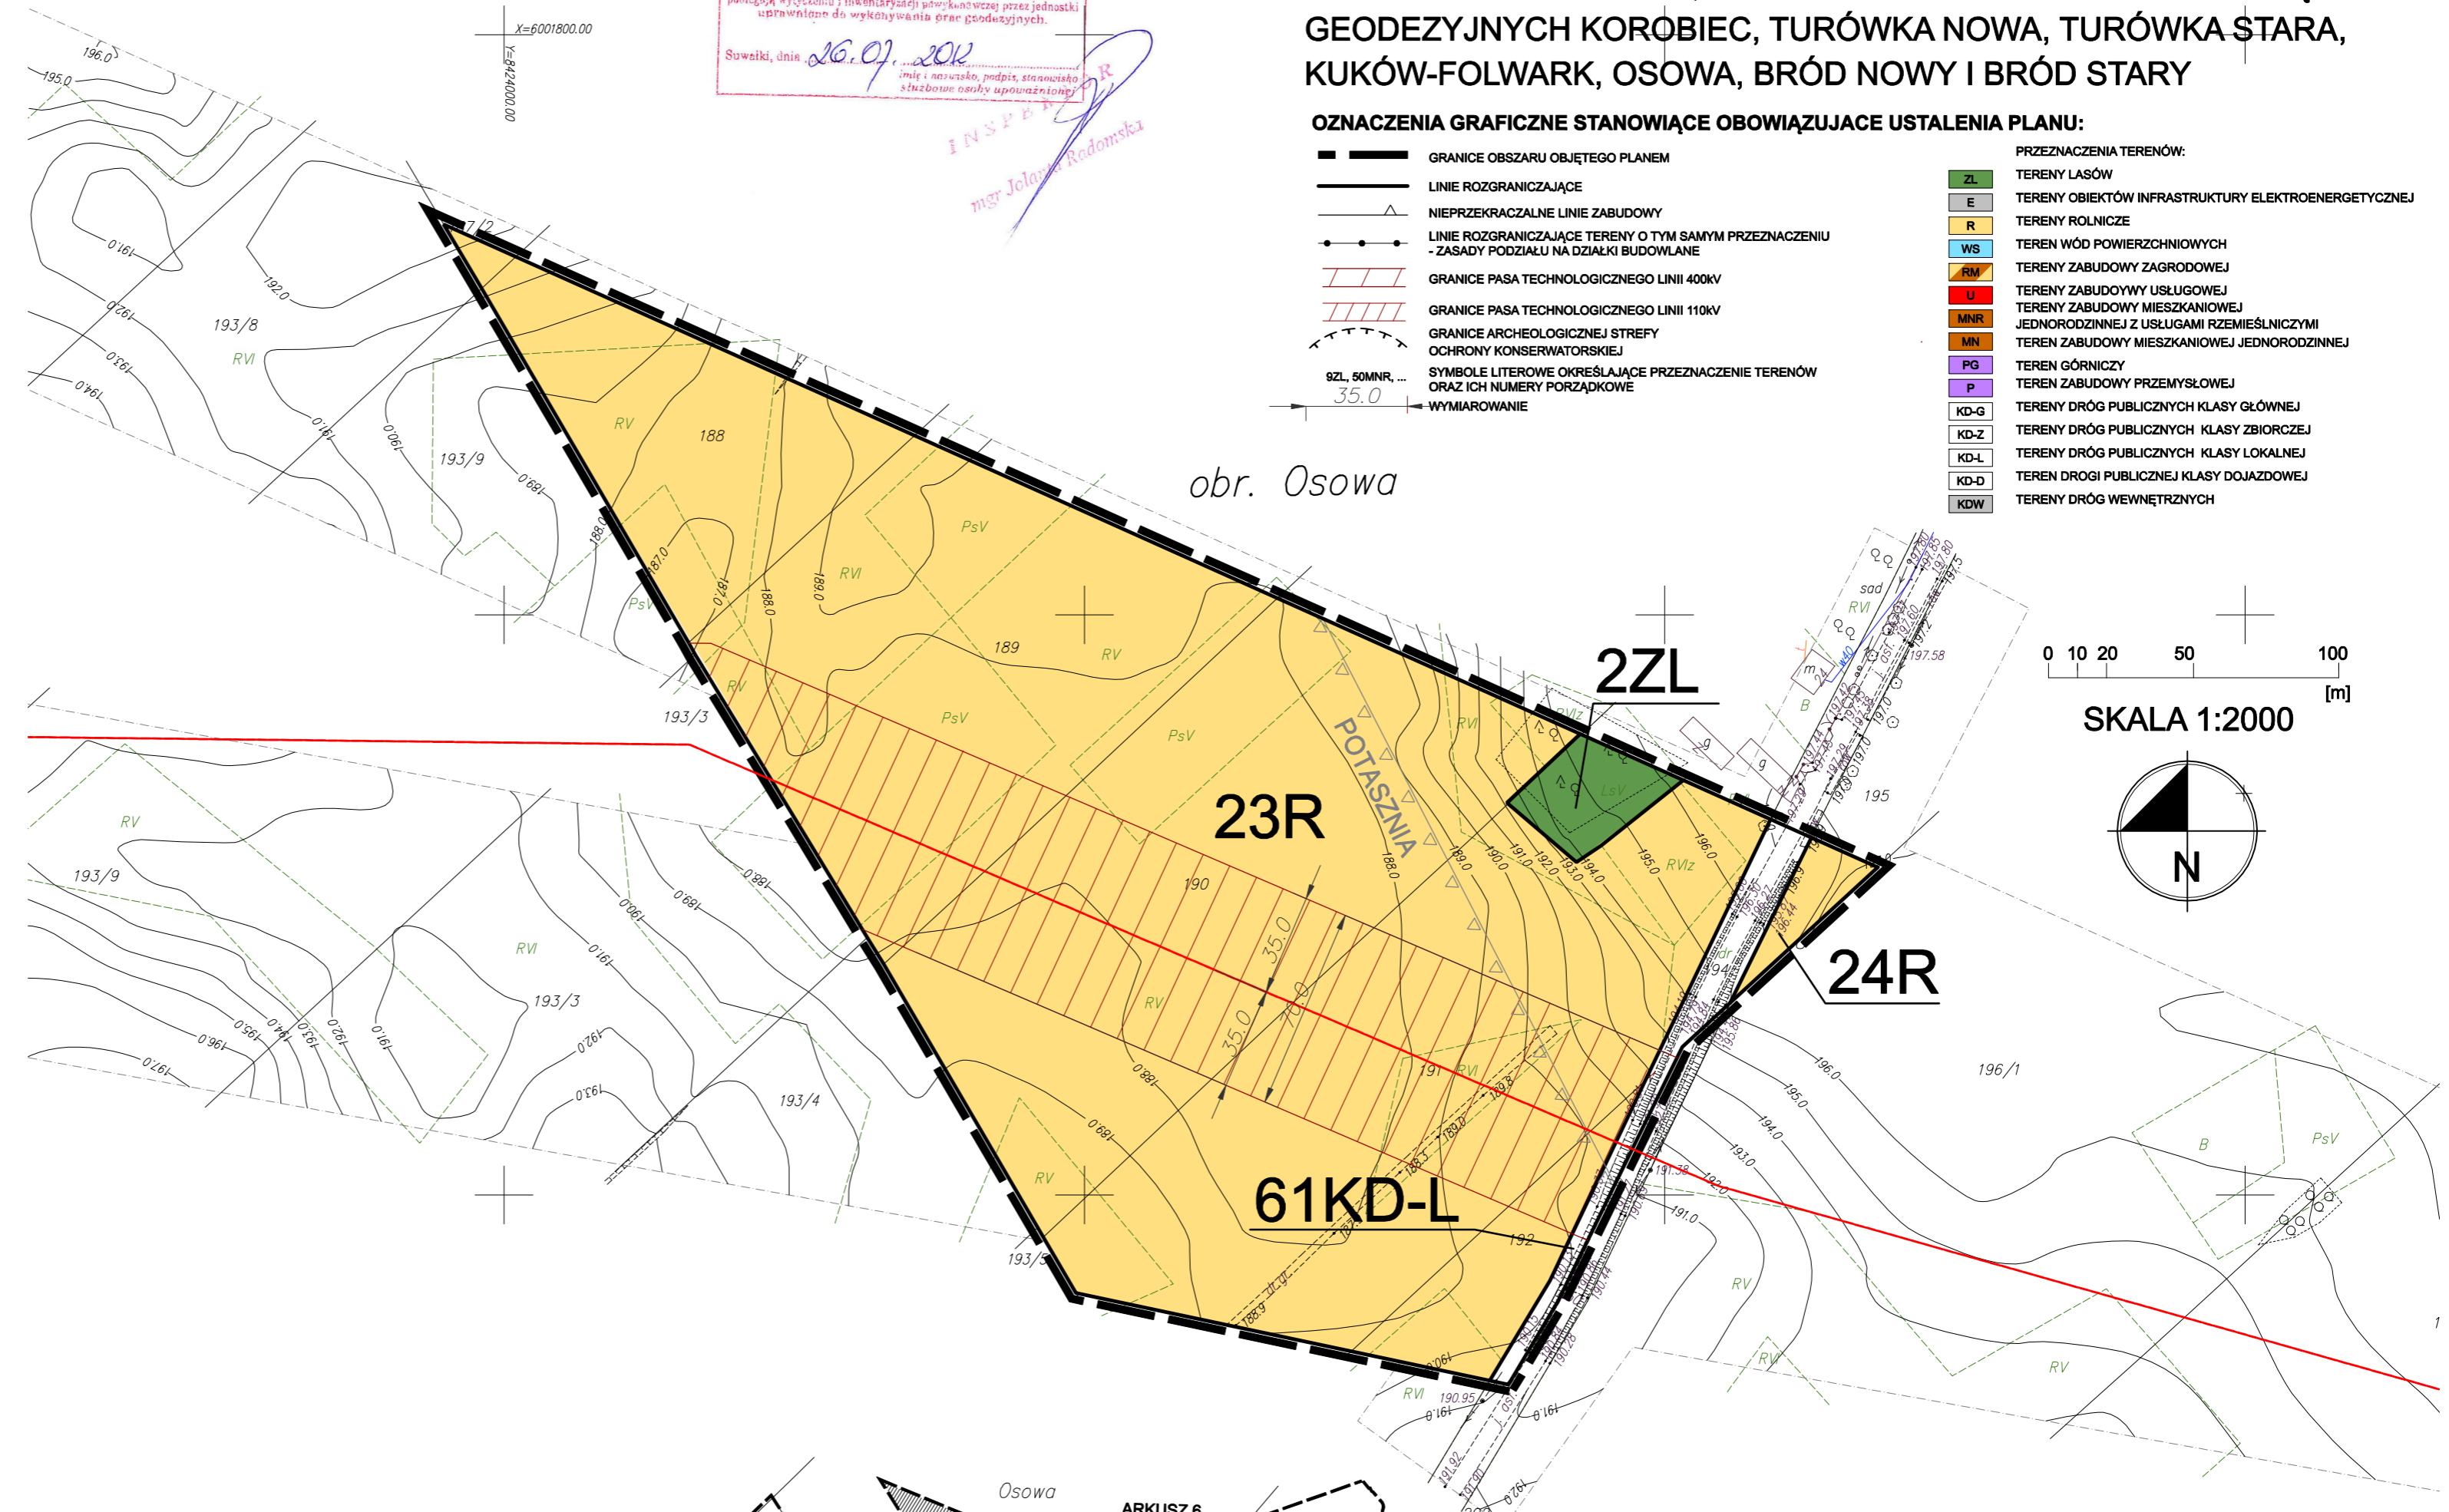

OZNACZENIA GRAFICZNE STANOWIĄCE OBOWIĄZUJĄCE USTALENIA PLANU:

- GRANICE OBSZARU OBJĘTEGO PLANEM
- LINIE ROZGRANICZAJĄCE
- △ NIEPRZEKRACZALNE LINIE ZABUDOWY
- LINIE ROZGRANICZAJĄCE TERENY O TYM SAMYM PRZEZNACZENIU - ZASADY PODZIAŁU NA DZIAŁKI BUDOWLANE
- GRANICE PASA TECHNOLOGICZNEGO LINII 400KV
- GRANICE PASA TECHNOLOGICZNEGO LINII 110KV
- GRANICE ARCHEOLOGICZNEJ STREFY OCHRONY KONSERWATORSKIEJ
- SYMBOLE LITEROWE OKREŚLAJĄCE PRZEZNACZENIE TERENÓW ORAZ ICH NUMERY PORZĄDKOWE
- WYMIAROWANIE

- PRZEZNACZENIA TERENÓW:
- ZL TERENY LASÓW
  - E TERENY OBIEKTÓW INFRASTRUKTURY ELEKTROENERGETYCZNEJ
  - R TERENY ROLNICZE
  - WS TERENY WÓD POWIERZCHNIOWYCH
  - RM TERENY ZABUDOWY ZAGRODOWEJ
  - U TERENY ZABUDOWY USŁUGOWEJ
  - MNR TERENY ZABUDOWY MIESZKANIOWEJ JEDNORODZINNEJ Z USŁUGAMI RZEMIEŚNICZYMI
  - MN TERENY ZABUDOWY MIESZKANIOWEJ JEDNORODZINNEJ
  - PG TERENY GÓRNICZE
  - P TERENY ZABUDOWY PRZEMYSŁOWEJ
  - KD-G TERENY DRÓG PUBLICZNYCH KLASY GŁÓWNEJ
  - KD-Z TERENY DRÓG PUBLICZNYCH KLASY ZBIORCZEJ
  - KD-L TERENY DRÓG PUBLICZNYCH KLASY LOKALNEJ
  - KD-D TERENY DRÓG PUBLICZNEJ KLASY DOJAZDOWEJ
  - KDW TERENY DRÓG WEWNĘTRZNYCH

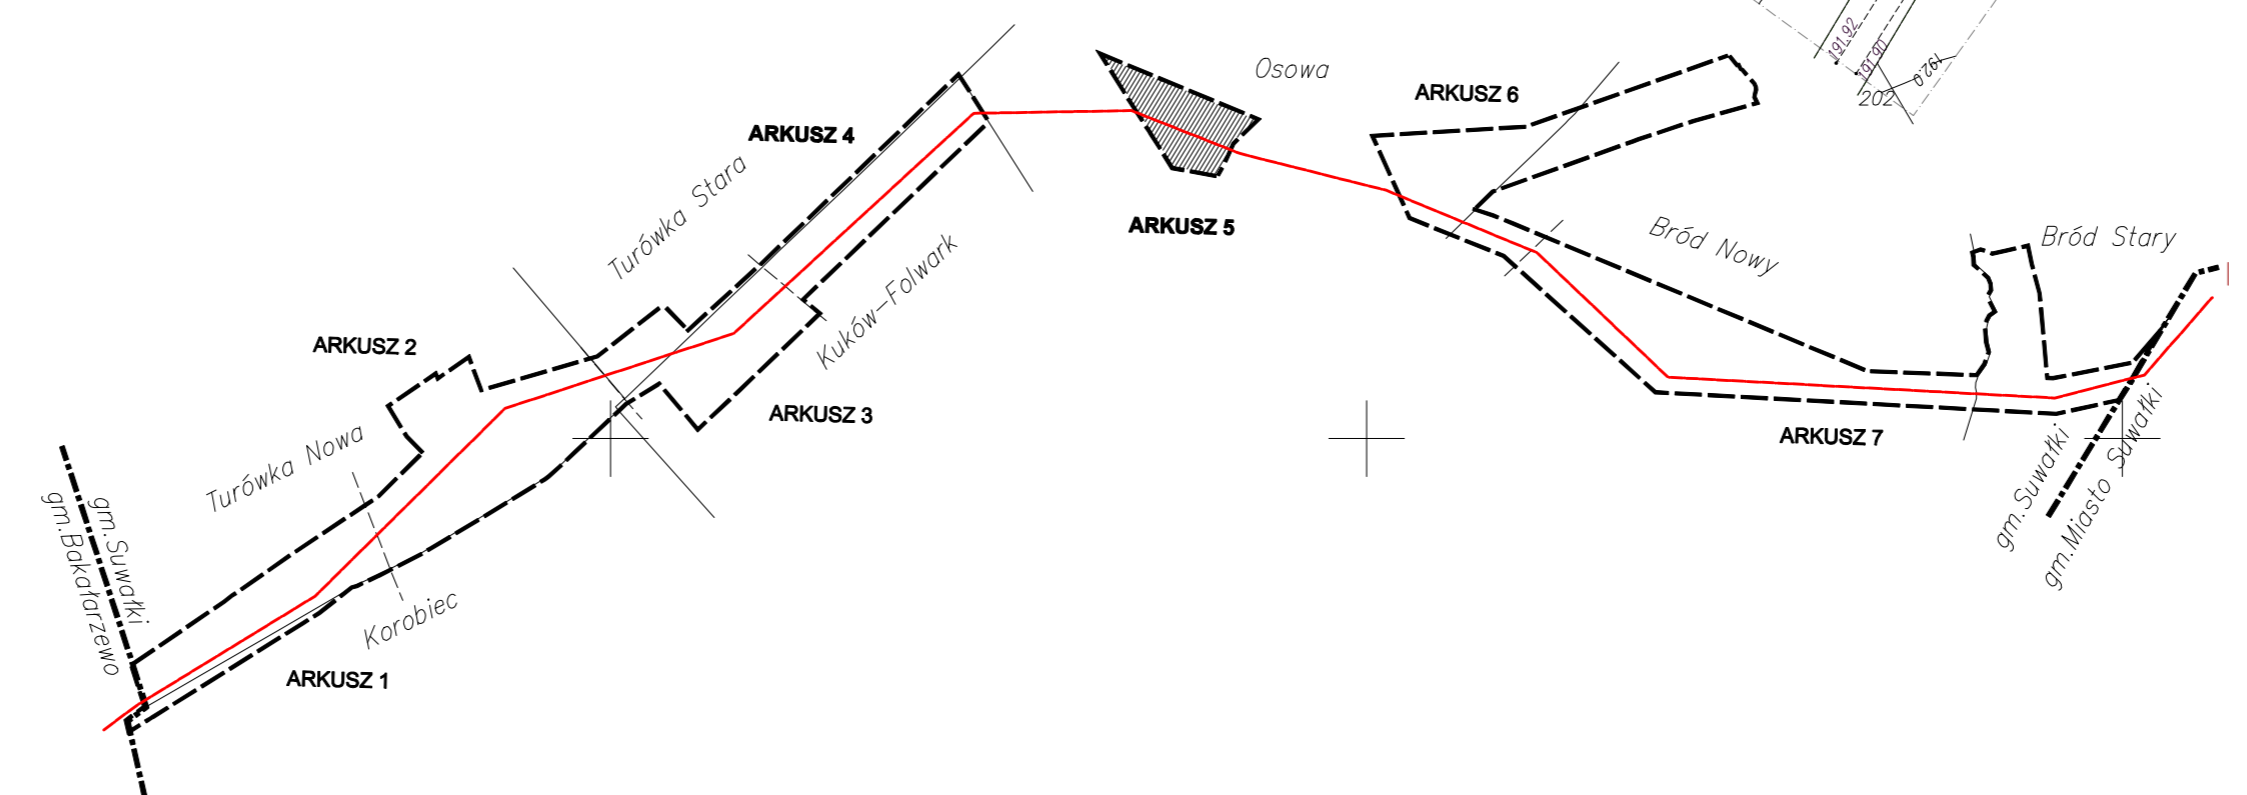

OZNACZENIA GRAFICZNE INFORMACYJNE:

- OŚ LINII
- GRANICE OBRĘBÓW EWIDENCYJNYCH
- GRANICE ADMINISTRACYJNE GMIN
- GRANICA STREFY OCHRONNEJ OD RZĘKI O SZEROKOŚCI 100m
- GRANICA UDOKUMENTOWANEGO ŻŁOŻA KRUSZYWA NATURALNEGO "OSOWA III"
- GRANICA UDOKUMENTOWANEGO ŻŁOŻA KRUSZYWA NATURALNEGO "POTASZNIA"
- GRANICE OBSZARU CHRONIONEGO KRAJOBRAZU "POJEZIERZE PÓLNOOCNEJ SUWAŁSZCZYZNY"
- GRANICE OBSZARU SPECJALNEJ OCHRONY NATURA 2000 JELENIEWO PLH200001
- OZNACZENIE ARCHEOLOGICZNEJ STREFY OCHRONY KONSERWATORSKIEJ
- OBSZAR NARAŻONY NA NIEBEZPIECZYSTWO POWODZI - ZASIĘG ZALEWU BEZPOŚREDNIA WODĄ O PRAWDOPODOBIENSTWIE 1%