


STUDIUM UWARUNKOWAŃ I KIERUNKÓW ZAGOSPODAROWANIA PRZESTRZENNEGO GMINY SUWAŁKI
 SKALA 1:25 000

KIERUNKI ZAGOSPODAROWANIA PRZESTRZENNEGO

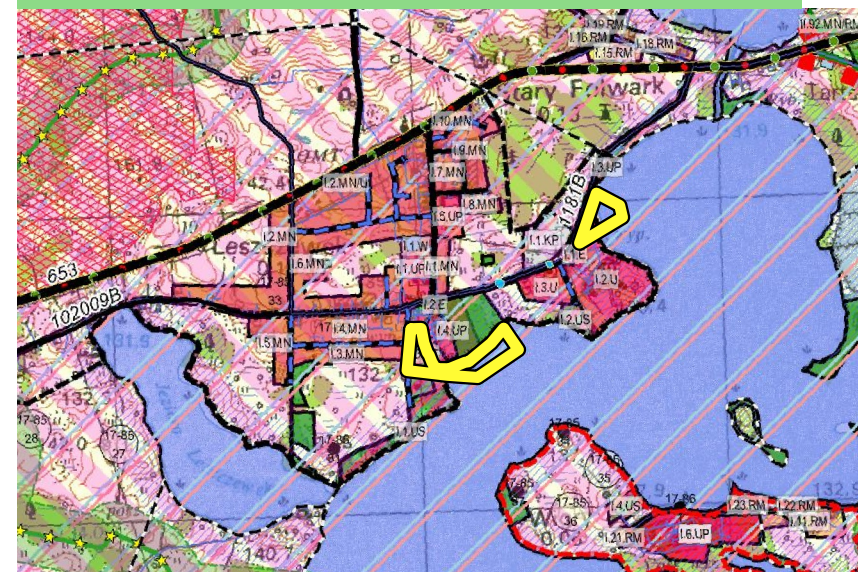


GRANICE OPRACOWANIA PLANU

**KIERUNKI ZAGOSPODAROWANIA PRZESTRZENI
 LEGENDA DO RYSUNKU W SKALI 1:25 000**

GRANICE	STRUKTURA PRZESTRZENNA GMINY ORAZ PRZEZNACZENIE TERENÓW
<ul style="list-style-type: none"> ▬ GRANICE OBSZARU OBJĘTEGO STUDIUM ▬ GRANICE POWIATÓW ▬ GRANICE OBRĘBÓW GEODEZYJNYCH ▬ GRANICE OBSZARÓW OBJĘTYCH MIEJSCOWYMI PLANAMI ZAGOSPODAROWANIA PRZESTRZENNEGO ▬ MPZP OBOWIĄZUJĄCE ▬ MPZP W TRAKCIE OPRACOWANIA 	<ul style="list-style-type: none"> ■ TERENY ZABUDOWY MIESZKANIOWEJ WIELORODZINNEJ ■ TERENY ZABUDOWY MIESZKANIOWEJ JEDNORODZINNEJ ■ TERENY ZWARTEJ ZABUDOWY WIEJSKIEJ ■ OBSZARY USŁUGOWE ■ TERENY PRODUKCYJNE, SKŁADY I MAGAZYNY ■ TERENY OBIEKTÓW HANDLOWYCH O POWIERZCHNI SPRZEDAŻY POWYŻEJ 2000m ■ TERENY SPORTU I REKREACJI ■ TERENY ROLNE ■ TERENY RODZINNYCH OGRODÓW DZIAŁKOWYCH ■ TERENY CMENTARZY ■ TERENY ZIELENI ■ TERENY LASÓW
DROGI PUBLICZNE	
<ul style="list-style-type: none"> ▬ KRAJOWE ISTNIEJĄCE ▬ KRAJOWA PROJEKTOWANA ▬ WOJEWÓDZKIE ISTNIEJĄCE ▬ POWIATOWE ISTNIEJĄCE ▬ GMINNE ISTNIEJĄCE ▬ GMINNA (przeniesienie) ▬ GMINNE PROJEKTOWANE 	

MIEJSCOWY PLAN ZAGOSPODAROWANIA PRZESTRZENNEGO CZĘŚCI WSI STARY FOLWARK W GMINIE SUWAŁKI

RYSUNEK PLANU W SKALI 1:1000

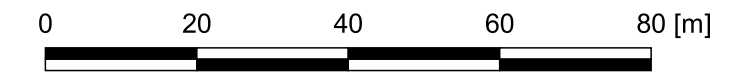

LEGENDA

▬	GRANICE OBSZARU OBJĘTEGO PLANEM
▬	GRANICE OBRĘBÓW GEODEZYJNYCH
▬	LINIE ROZGRANICZAJĄCE
▽ ▽	NIEPRZEKRACZALNE LINIE ZABUDOWY
▬	OBSZARY SZCZEGÓLNEGO ZAGROŻENIA POWODZIĄ obszar, na którym prawdopodobieństwo wystąpienia powodzi wynosi 1%

1UT, 4WS, ... SYMBOLE LITEROWE I NUMERY PORZĄDKOWE

▬	ISTNIEJĄCA INFRASTRUKTURA KANALIZACYJNA
▬	ISTNIEJĄCA INFRASTRUKTURA ENERGETYCZNA
▬	ISTNIEJĄCA INFRASTRUKTURA WODOCIĄGOWA

PRZEZNACZENIE TERENÓW

■	TEREN ZABUDOWY REKREACJI INDYWIDUALNEJ
■	TEREN USŁUG TURYSTYCZNYCH
■	TERENY WÓD
■	TEREN LEŚNY
■	TEREN ROLNICZY
■	TEREN DROGI PUBLICZNEJ

