


STUDIUM UWARUNKOWAŃ I KIERUNKÓW ZAGOSPODAROWANIA  
PRZESTRZENNEGO GMINY SUWAŁKI SKALA 1:25 000

KIERUNKI ZAGOSPODAROWANIA PRZESTRZENNEGO

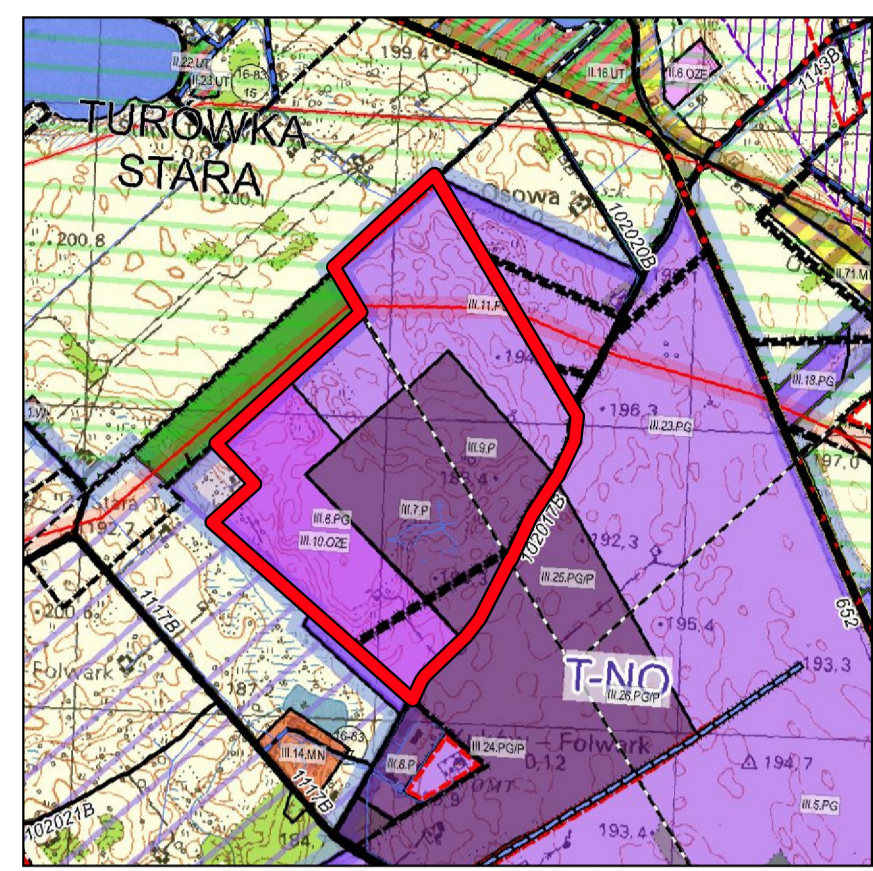

KIERUNKI ZAGOSPODAROWANIA PRZESTRZENNEGO  
LEGENDA DO RYSUNKU W SKALI 1:25 000

- GRANICE**
- GRANICE OBSZARU OBJĘTEGO STUDIUM
  - GRANICE POWIATÓW
  - GRANICE OBSZARÓW GEODEZYJNYCH
  - GRANICE OBSZARÓW OBJĘTYCH CHIMICZNYMI PLANAMI ZAGOSPODAROWANIA PRZESTRZENNEGO
  - MPZP OBRÓBKI ZIEMIE
  - MPZP W TRAKCIE OPRACOWANIA
- DROGI PUBLICZNE**
- KRAJOWE ISTNIEJĄCE
  - KRAJOWA PROJEKTOWANA
  - WOJEWÓDZKIE ISTNIEJĄCE
  - POWIATOWE ISTNIEJĄCE
  - MIKROISTNIEJĄCE
  - GMINNE (poziostone)
  - GMINNE PROJEKTOWANE
- WYKORZYSTANIE TERENÓW GMINY SUWAŁKI  
POD WZGLĘDEM WYSTĘPOWANIA  
ZŁÓD BRONNYCH NATURALNEGO OCHRONY  
I ISTNIEJĄCYCH ZASOBÓW WOPALNI**
- TERENY WIECISTONE DLA SUROWCOWEGO WYKORZYSTANIA - T10
  - TERENY KWALIFIKOWANE DO NA WYŻSZEJ OCHRONY ZŁÓD - T10
  - TERENY KWALIFIKOWANE DO PODWYŻSZEJ OCHRONY ZŁÓD - T10
  - TERENY KWALIFIKOWANE DO ŚREDNIEJ OCHRONY ZŁÓD - T20

GRANICE OPRACOWANIA PLANU

STRUKTURA PRZESTRZENNA GMINY  
ORAZ PRZEZNACZENIE TERENÓW

- TERENY ZABUDOWY WIEISKANOWEJ WIELORODZINNEJ
- TERENY ZABUDOWY WIEISKANOWEJ JEDNORODZINNEJ
- TERENY ZWARTYJ ZABUDOWY WIEJSKIEJ
- OBSZARY USŁUGOWE
- TERENY PRODUKCYJNE, SKŁADY I MAGAZYNY
- TERENY OBIEKTÓW HANDLOWYCH O POWIERZCHNI SPRZEDAŻY POWYŻEJ 2000m<sup>2</sup>
- TERENY SPORTU I REKREACJI
- TERENY ROLNE
- TERENY RODZINNYCH OGRODÓW DZIAŁKOWYCH
- TERENY CMENTARZY
- TERENY ZIELENI
- TERENY LASÓW
- OBSZARY INFRASTRUKTURY
- OBSZARY I TERENY GÓRNICZE
- TERENY OZE (NA KTÓRYCH ROZMIESZCZONE SĄ URZĄDZENIA WYTWARZAJĄCE ENERGIĘ Z ODNAWIALNYCH ŹRÓDEŁ ENERGI O MIŁOJY PRZEKRZACZAJĄCEJ 100 KW, A TAKŻE ICH STREFY OCHRONNE ZWIĄZANE Z OGRANICZENIAMI W ZABUDOWIE ORAZ ZAGOSPODAROWANIU)

MIJSCOWY PLAN ZAGOSPODAROWANIA PRZESTRZENNEGO CZĘŚCI OBRĘBU  
GEODEZYJNEGO OSOWA I KUKÓW-FOLWARK W GMINIE SUWAŁKI

RYSUNEK PLANU W SKALI 1:2000



LEGENDA

- GRANICE OBSZARU OBJĘTEGO PLANEM**
- GRANICE OBSZARÓW GEODEZYJNYCH
  - LINIE ROZGRANICZAJĄCE
  - NIEPRZEKRACZALNE LINIE ZABUDOWY
- PRZEZNACZENIE TERENÓW**
- KD - TEREN GMINNEJ DRUGI PUBLICZNEJ
  - KDW - TEREN DRUGI WEWNĘTRZNEJ
  - PG - TEREN GÓRNICZY
  - P-OZE - TEREN PRZEMYSŁOWY POD BUDOWĘ URZĄDZEŃ WYTWARZAJĄCYCH ENERGIĘ Z ODNAWIALNYCH ŹRÓDEŁ
  - P - TEREN OBIEKTÓW PRODUKCYJNYCH, SKŁADÓW I MAGAZYNÓW
  - 3PG, ..... SYMBOLE LITEROWE I NUMERY PORZĄDKOWE
  - GRANICE UDOKUMENTOWANYCH ZŁÓD
  - GRANICE TERENÓW I OBSZARÓW GÓRNICZYCH
- INFRASTRUKTURA TECHNICZNA**
- LINIA 400 KV WRAZ Z JEJ PASEM TECHNOLOGICZNYM
  - ISTNIEJĄCA INFRASTRUKTURA ENERGETYCZNA
  - ISTNIEJĄCA INFRASTRUKTURA WODOCIĄGOWA
  - PROJEKTOWANA INFRASTRUKTURA WODOCIĄGOWA
  - PROJEKTOWANA INFRASTRUKTURA KANALIZACYJNA

