


STUDIUM UWARUNKOWAŃ I KIERUNKÓW ZAGOSPODAROWANIA PRZESTRZENNEGO GMINY SUWAŁKI

SKALA 1:25 000

KIERUNKI ZAGOSPODAROWANIA PRZESTRZENNEGO

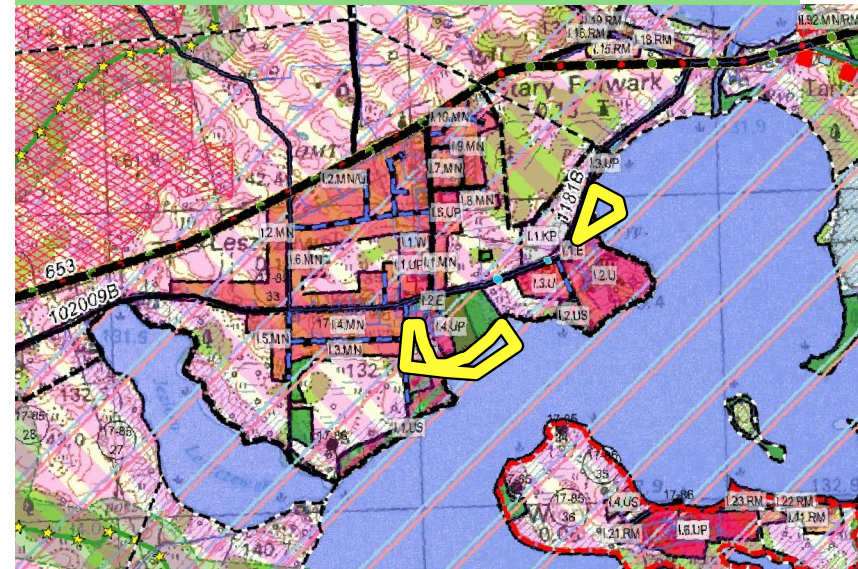


GRANICE OPRACOWANIA PLANU

KIERUNKI ZAGOSPODAROWANIA PRZESTRZENNEGO LEGENDA DO RYSUNKU W SKALI 1:25 000

GRANICE	STRUKTURA PRZESTRZENNA GMINY ORAZ PRZEZNACZENIE TERENÓW
<ul style="list-style-type: none"> GRANICE OBSZARU OBJĘTEGO STUDIUM GRANICE POWIATÓW GRANICE OBRĘBÓW GEODEZYJNYCH GRANICE OBSZARÓW OBJĘTYCH MIEJSCOWYMI PLANAMI ZAGOSPODAROWANIA PRZESTRZENNEGO MPZP OBOWIĄZUJĄCE MPZP W TRAKCIE OPRACOWANIA 	<ul style="list-style-type: none"> TERENY ZABUDOWY MIESZKANIOWEJ WIELORODZINNEJ TERENY ZABUDOWY MIESZKANIOWEJ JEDNORODZINNEJ TERENY ZWARTEJ ZABUDOWY WIEJSKIEJ OBSZARY USŁUGOWE TERENY PRODUKCYJNE, SKŁADY I MAGAZYNY TERENY OBIEKTÓW HANDLOWYCH O POWIERZCHNI SPRZEDAŻY POWYŻEJ 2000m TERENY SPORTU I REKREACJI TERENY ROLNE TERENY RODZINNYCH OGRODÓW DZIAŁKOWYCH TERENY CMENTARZY TERENY ZIELENI TERENY LASÓW
DROGI PUBLICZNE	
<ul style="list-style-type: none"> KRAJOWE ISTNIEJĄCE KRAJOWA PROJEKTOWANA WOJEWÓDZKIE ISTNIEJĄCE POWIATOWE ISTNIEJĄCE GMINNE ISTNIEJĄCE GMINNA (przeniesienie) GMINNE PROJEKTOWANE 	

MIEJSCOWY PLAN ZAGOSPODAROWANIA PRZESTRZENNEGO CZĘŚCI WSI STARY FOLWARK W GMINIE SUWAŁKI

RYSUNEK PLANU W SKALI 1:1000

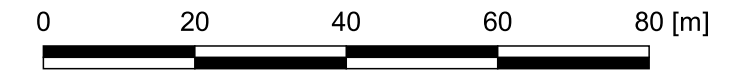

LEGENDA

	GRANICE OBSZARU OBJĘTEGO PLANEM
	GRANICE OBRĘBÓW GEODEZYJNYCH
	LINIE ROZGRANICZAJĄCE
	NIEPRZEKRACZALNE LINIE ZABUDOWY
	OBSZARY SZCZEGÓLNEGO ZAGROŻENIA POWODZIĄ obszar, na którym prawdopodobieństwo wystąpienia powodzi wynosi 1%
	1UT, 4WS, ... SYMBOLE LITEROWE I NUMERY PORZĄDKOWE
	ISTNIEJĄCA INFRASTRUKTURA KANALIZACYJNA
	ISTNIEJĄCA INFRASTRUKTURA ENERGETYCZNA
	ISTNIEJĄCA INFRASTRUKTURA WODOCIĄGOWA

	TEREN ZABUDOWY REKREACJI INDYWIDUALNEJ
	TERENY USŁUG TURYSTYCZNYCH
	TERENY WÓD
	TEREN ZADRZEWIONY I ZAKRZEWIONY
	TEREN ROLNICZY
	TEREN DROGI PUBLICZNEJ

