

STUDIUM UWARUNKOWAŃ I KIERUNKÓW ZAGOSPODAROWANIA
PRZESTRZENNEGO GMINY SUWAŁKI
SKALA 1:25 000

KIERUNKI ZAGOSPODAROWANIA PRZESTRZENNEGO



- OCHRONA PRAWNA ELEMENTÓW ŚRODOWISKA PRZYRODNICZEGO
(W TYM GRANICE I OZNACZENIA OBJEKTÓW I OBSZARÓW
CHRONIONYCH NA PODSTAWIE PRZEPISÓW ODRĘBNYCH)
- GRANICA OTULINY WIGIERSKIEGO PARKU NARODOWEGO
 - GRANICA WIGIERSKIEGO PARKU NARODOWEGO
 - OBZASY CHRONIONE KRAJOBRAZU
 - OBZASY NATURA 2000 DKO
 - OBZASY NATURA 2000 DSO
 - LOKALNE KORRYTARZE EKOLOGICZNE
 - BUFOR LOKALNYCH KORRYTARZY EKOLOGICZNYCH
 - OKP4-GŁÓWNY KORRYTARZ EKOLOGICZNY REGIONALNEJ SIECI EKOLOGICZNEJ
 - OKP4-OBSZAR WIEZLOWY
 - STREFY OCHRONNE WÓD
 - TERENY NARAŻONE NA NIEBEZPIECZESTWO POWODZI STRAŻOWISCE ZASIĘG ZALEWU SZCZEGÓLNEGO WIDCIA
 - PRZYKŁADY OBSZARÓW O WYSOKIM STOPNIU ZAGROŻENIA
 - TERENY ZAGROŻONE SPOWADNIENIEM MASZ ZEMNYCH
 - ZEWIDENCJONOWANE OBSZARY NATURALNYCH ZAGROZEŃ GEOLOGICZNYCH
 - STREFY OCHRONY KRAJOBRAZOWEJ
 - KRAJOBRAZ WYBITY

GRANICE OPRACOWANIA PLANU

KIERUNKI ZAGOSPODAROWANIA PRZESTRZENNEGO
LEGENDA DO RYSUNKU W SKALI 1:25 000

GRANICE


- GRANICE OBSZARU OBJĘTEGO STUDIUM
- GRANICE POWIATÓW
- GRANICE OBRĘBÓW GEODEZYJNYCH
- GRANICE OBSZARÓW OBJĘTYCH MIEJSCOWYMI PLANAMI ZAGOSPODAROWANIA PRZESTRZENNEGO
- MPZP OBOWIĄZUJĄCE
- MPZP W TRAKCIE OPRACOWANIA

DROGI PUBLICZNE

- KRAJOWE ISTNIEJĄCE
- KRAJOWA PROJEKTOWANA
- WOJEWÓDZKIE ISTNIEJĄCE
- POWIATOWE ISTNIEJĄCE
- GMNNE ISTNIEJĄCE
- GMNNA (przeniesienie)
- GMNNE PROJEKTOWANE

STRUKTURA PRZESTRZENNA GMINY
ORAZ PRZEZNACZENIE TERENÓW

- TERENY ZABUDOWY MIESZKANIOWEJ WIELORODZINNEJ
- TERENY ZABUDOWY MIESZKANIOWEJ JEDNORODZINNEJ
- TERENY ZWARTEJ ZABUDOWY WIEJSKIEJ
- OBSZARY USŁUGOWE
- TERENY PRODUKCYJNE, SKŁADY I MAGAZYNY
- TERENY OBIEKTÓW HANDLOWYCH O POWIERZCHNI SPRZEDAŻY POWYŻEJ 2000m
- TERENY SPORTU I REKREACJI
- TERENY ROLNE
- TERENY RODZINNYCH OGRODÓW DZIAŁKOWYCH
- TERENY CMENTARZY
- TERENY ZIELENI
- TERENY LASÓW

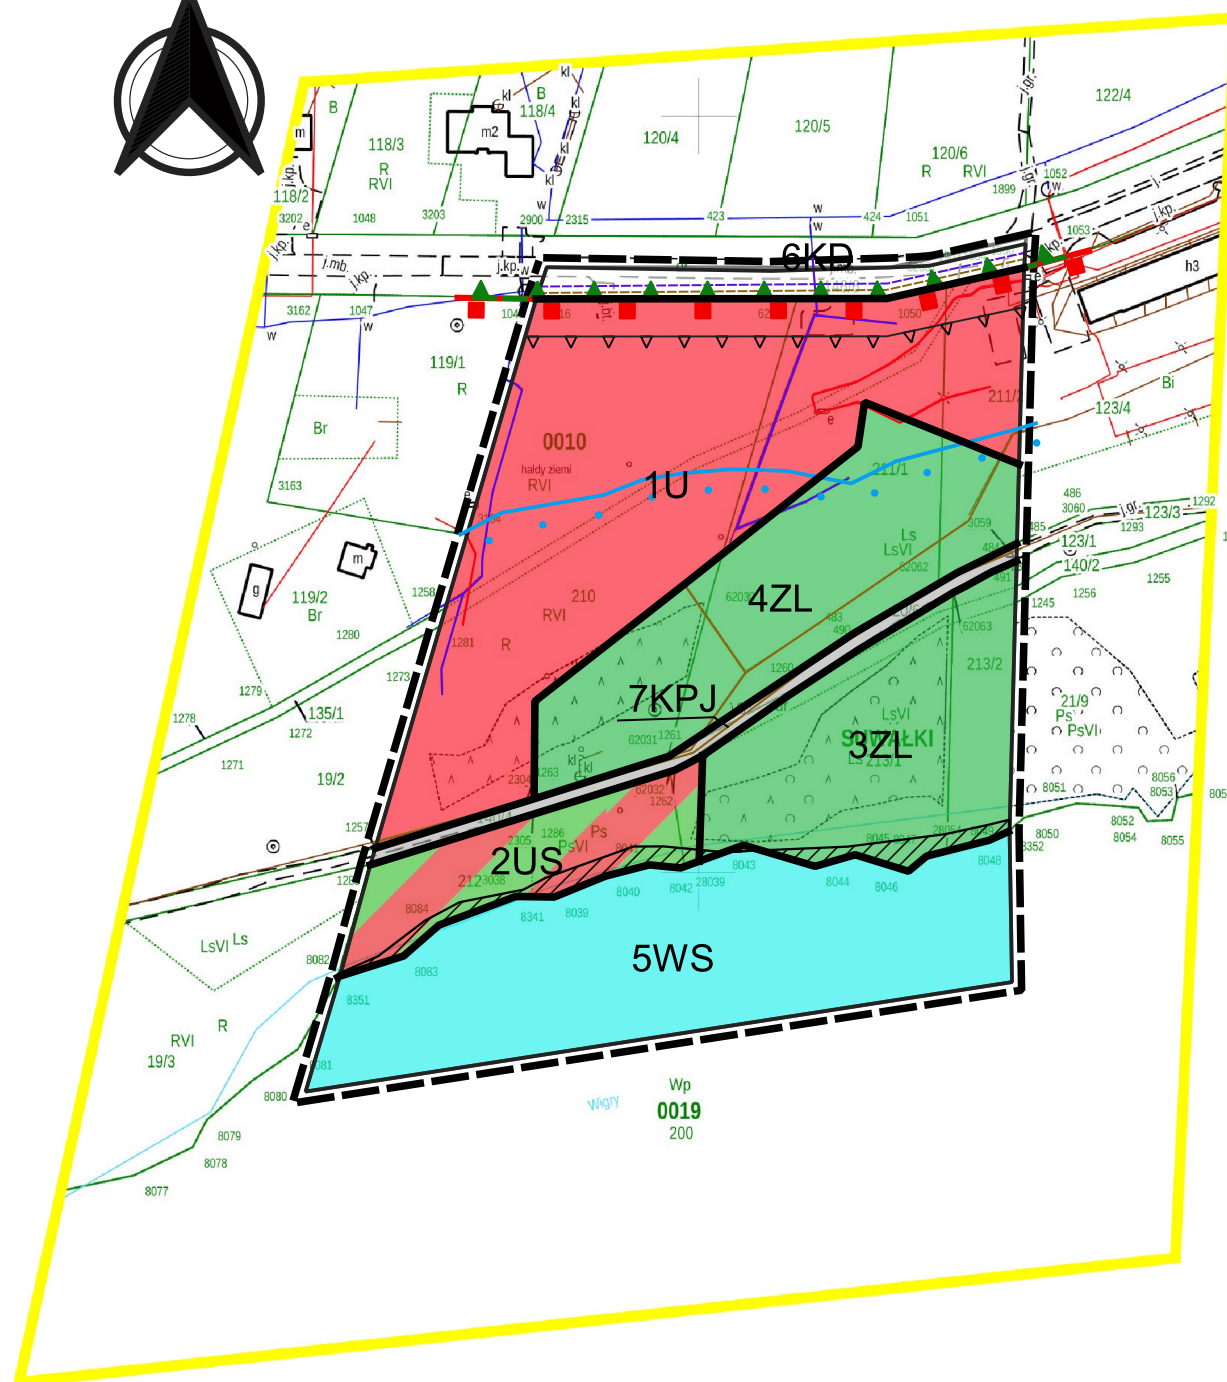

MIEJSCOWY PLAN ZAGOSPODAROWANIA PRZESTRZENNEGO
CZĘŚCI OBRĘBÓW GEODEZYJNYCH GAWRYCH RUDA ORAZ
MAGDALENOWO I WIGRY W GMINIE SUWAŁKI

RYSUNEK PLANU W SKALI 1:2000

0 50 100 150 200 m



LEGENDA

- GRANICE OBSZARU OBJĘTEGO PLANEM
- LINIE ROZGRANICZAJĄCE
- NIEPRZEKACZALNA LINIA ZABUDOWY
- GRANICE WIGIERSKIEGO PARKU NARODOWEGO
- GRANICE OTULINY WIGIERSKIEGO PARKU NARODOWEGO ORAZ OBSZARU CHRONIONEGO KRAJOBRAZU PUSZCZA I JEZIORA AUGUSTOWSKIE
- STREFA OCHRONNA JEZIORA WIGRY
- OBSZAR SZCZEGÓLNEGO ZAGROŻENIA POWODZIĄ

PRZEZNACZENIE TERENÓW

- U - TEREN ZABUDOWY USŁUGOWEJ
- US - TEREN SPORTU I REKREACJI
- WS - TEREN WÓD POWIERZCHNIOWYCH
- ZL - TERENY LEŚNE
- KD - TEREN POWIATOWEJ DROGI PUBLICZNEJ
- KPJ - CIĄG PIESZO-JEZDNY

INFRASTRUKTURA TECHNICZNA

- ISTNIEJĄCA INFRASTRUKTURA ENERGETYCZNA
- ISTNIEJĄCA INFRASTRUKTURA WODOCIĄGOWA
- ISTNIEJĄCA INFRASTRUKTURA KANALIZACYJNA
- PROJEKTOWANA INFRASTRUKTURA WODOCIĄGOWA
- PROJEKTOWANA INFRASTRUKTURA KANALIZACYJNA