



TACIEWO

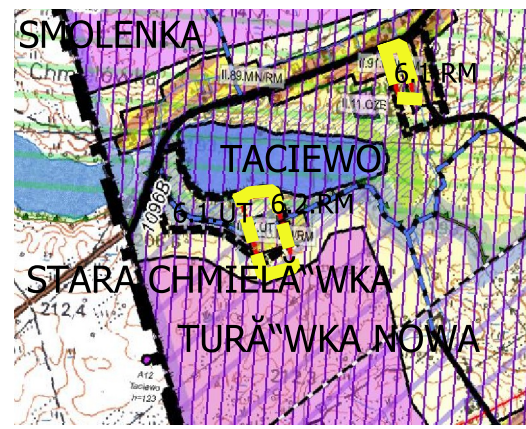

GRANICE TERENÓW OBJĘTYCH PLANEM MIEJSCOWYM

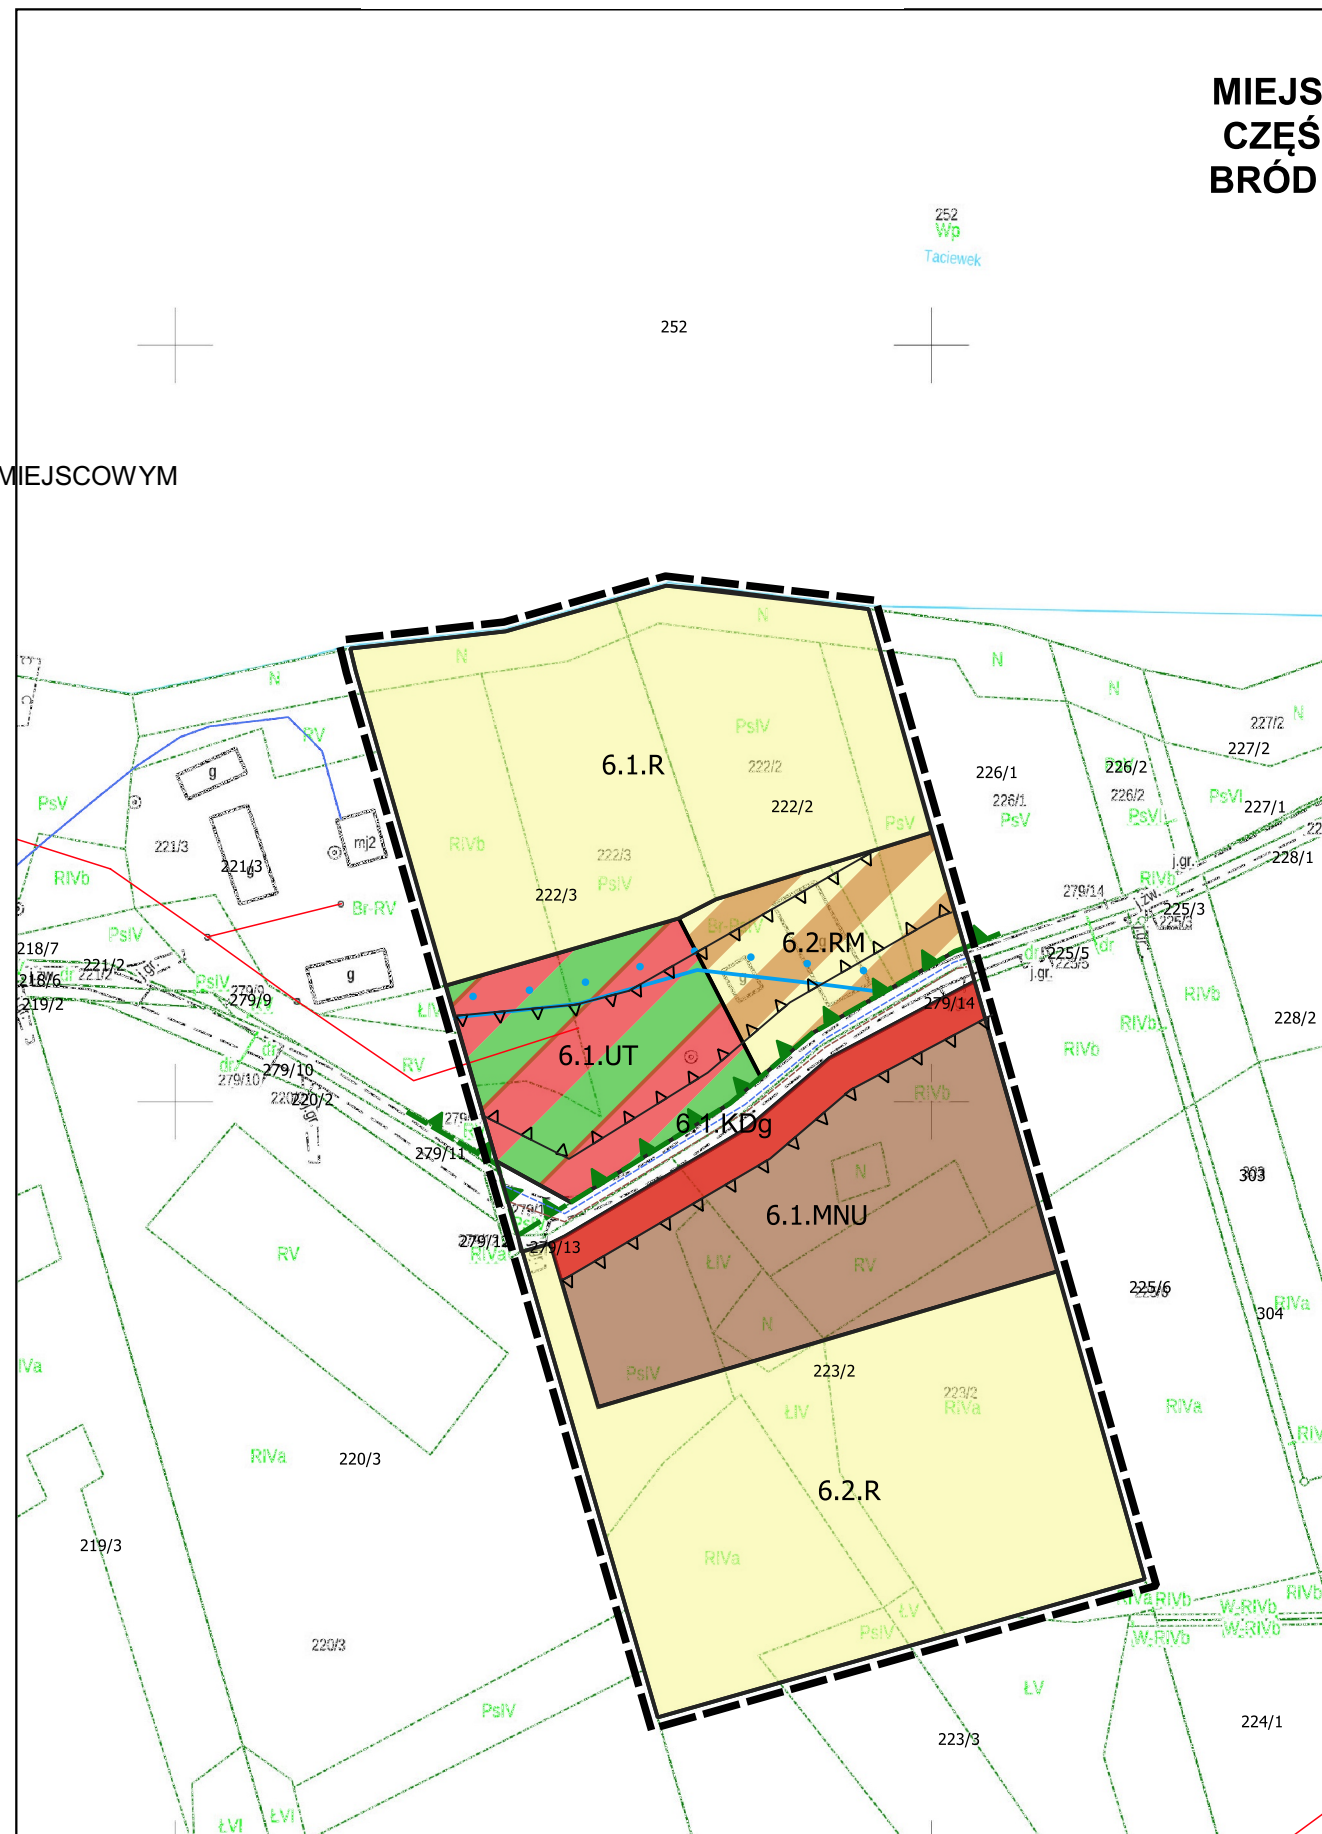

**MIEJSCOWY PLAN ZAGOSPODAROWANIA PRZESTRZENNEGO
CZĘŚCI OBRĘBU GEODEZYJNEGO BIAŁA WODA, POTASZNA,
BRÓD NOWY, OSOWA, CZARNAKOWIZNA I TACIEWO
W
GMINIE SUWAŁKI**

RYSUNEK PLANU W SKALI 1:2000



LEGENDA

- GRANICE OBSZARU OBJĘTEGO PLANEM
- LINIE ROZGRANICZAJĄCE
- NIEPRZEKRACZALNE LINIE ZABUDOWY
- GRANICE OBSZARU CHRONIONEGO KRAJOBRAZU "POJEZIERZE PÓŁNOCNEJ SUWAŁSZCZYZNY"
- GRANICE 100 m STREF OCHRONNYCH OD JEZIOR I RZEK

PRZEZNACZENIE TERENÓW

- MNU - TEREN ZABUDOWY MIESZKANIOWEJ JEDNORODZINNEJ Z USŁUGAMI
- UT - TERENY ZABUDOWY USŁUGOWEJ – USŁUGI TURYSTYCZNE
- RM - TERENY ZABUDOWY ZAGRODOWEJ
- R - TERENY ROLNICZE
- KD - TERENY DRÓG PUBLICZNYCH (KDg-GMINNYCH, KDp-POWIATOWYCH)

INFRASTRUKTURA TECHNICZNA

- ISTNIEJĄCA INFRASTRUKTURA ELEKTROENERGETYCZNA
- ISTNIEJĄCA INFRASTRUKTURA WODOCIĄGOWA
- ISTNIEJĄCA INFRASTRUKTURA KANALIZACYJNA
- PROJEKTOWANA INFRASTRUKTURA WODOCIĄGOWA
- PROJEKTOWANA INFRASTRUKTURA KANALIZACYJNA

- STRUKTURA PRZESTRZENNA GMINY ORAZ PRZEZNACZENIE TERENÓW**
- TERENY ZABUDOWY MIESZKANIOWEJ WIELORODZINNEJ
 - TERENY ZABUDOWY MIESZKANIOWEJ JEDNORODZINNEJ
 - TERENY ZWARTej ZABUDOWY WIEJSKIEJ
 - OBSZARY USŁUGOWE
 - TERENY PRODUKCYJNE, SKŁADY I MAGAZYNY
 - TERENY OBIEKTÓW HANDLOWYCH O POWIERZCHNI SPRZEDAŻY POWIĘZ 2000m
 - TERENY SPORTU I REKREACJI
 - TERENY ROLNE
 - TERENY RODZINNYCH OGRODÓW DZIAŁKOWYCH
 - TERENY CMENTARZY
 - TERENY ZIELENI
 - TERENY LASÓW

