

**STUDIUM UWARUNKWAŃ I KIERUNKÓW  
ZAGOSPODAROWANIA PRZESTRZENNEGO  
GMINY SUWAŁKI - SKALA 1:25 000**

**KIERUNKI ZAGOSPODAROWANIA PRZESTRZENNEGO**




- GRANICE**
- GRANICE OBSZARU OBJĘTEGO STUDIUM
  - GRANICE POWIATÓW
  - - - GRANICE OBRĘBÓW GEODEZYJNYCH
  - GRANICE OBSZARÓW OBJĘTYCH MIEJSCOWYMI PLANAMI ZAGOSPODAROWANIA PRZESTRZENNEGO
  - MPZP OBOWIĄZUJĄCE
  - MPZP W TRAKCIE OPRACOWANIA

**GRANICE TERENU OBJĘTEGO PLANEM MIEJSCOWYM**

**STRUKTURA PRZESTRZENNA GMINY  
ORAZ PRZEZNACZENIE TERENÓW**

- OBSZARY ZABUDOWY MIESZKANIOWEJ WIELORODZINNEJ
- OBSZARY ZABUDOWY MIESZKANIOWEJ JEDNORODZINNEJ
- OBSZARY ZWARTEJ ZABUDOWY WIEJSKIEJ
- OBSZARY USŁUGOWE
- OBSZARY PRODUKCYJNE, SKŁADY I MAGAZYNY
- OBSZARY OBIEKTÓW HANDLOWYCH O POWIERZCHNI SPRZEDAŻY POWYŻEJ 2000m<sup>2</sup>
- OBSZARY SPORTU I REKREACJI
- OBSZARY ROLNE
- OBSZARY RODZINNYCH OGRODÓW DZIAŁKOWYCH
- OBSZARY CMENTARZY
- OBSZARY ZIELENI
- OBSZARY LASÓW
- OBSZARY INFRASTRUKTURY
- OBSZARY I TERENY GÓRNICZE

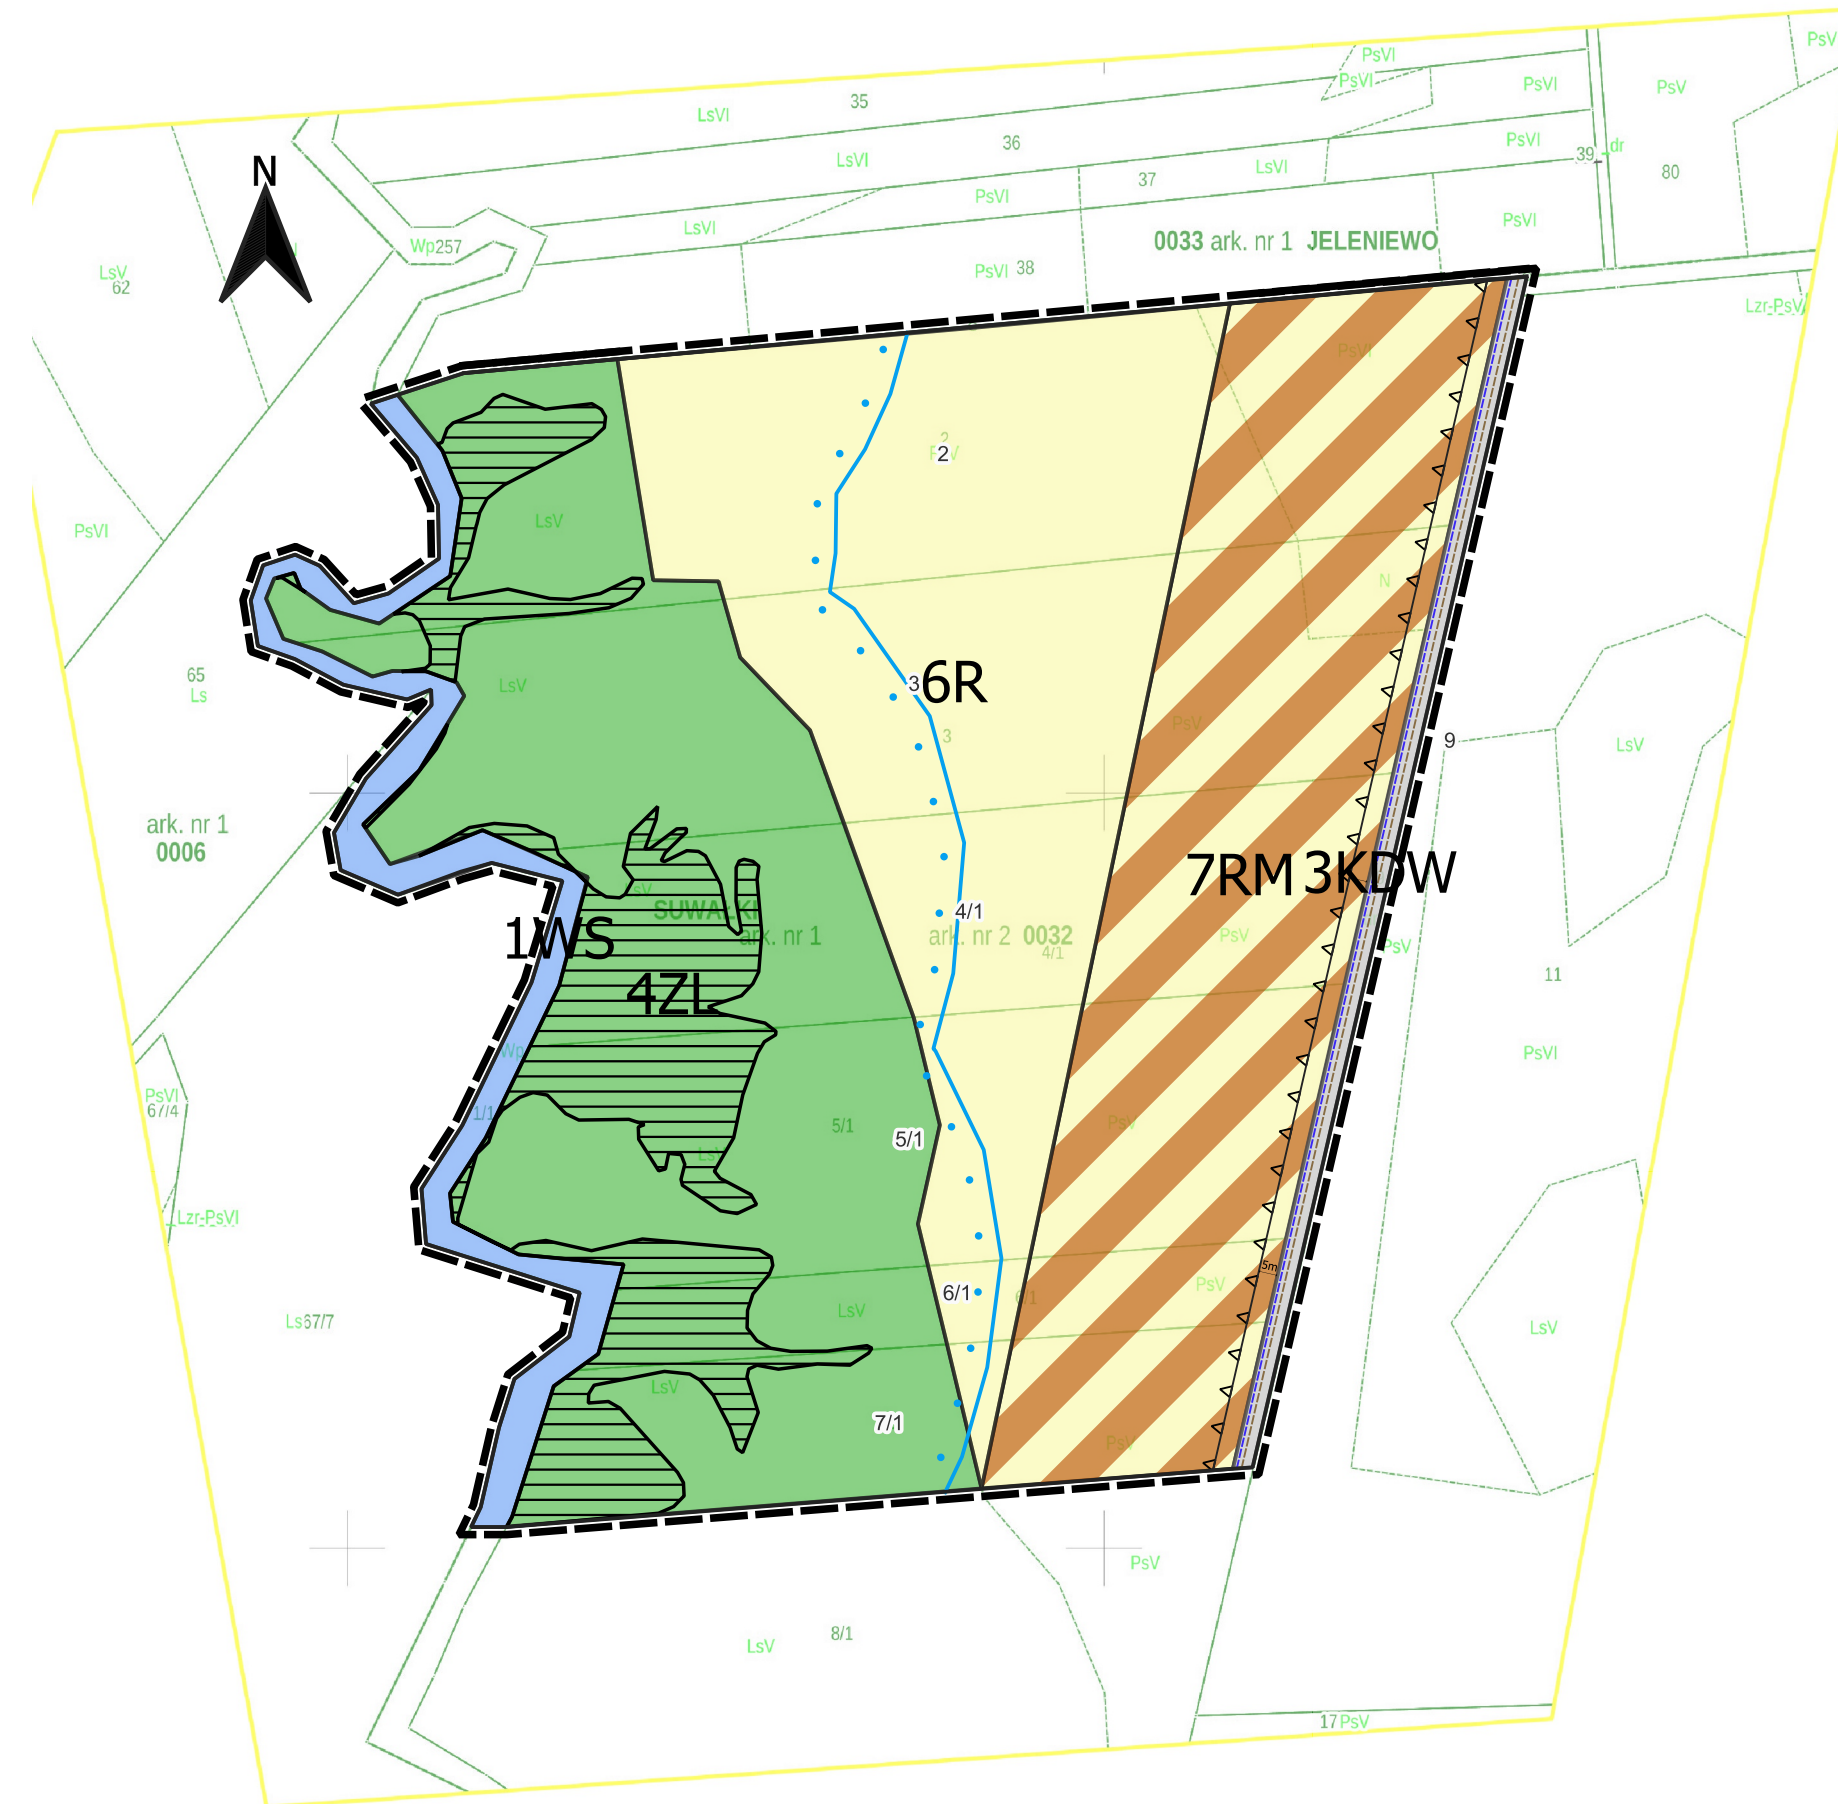

**MIEJSCOWY PLAN ZAGOSPODAROWANIA  
PRZESTRZENNEGO CZĘŚCI OBRĘBU GEODEZYJNEGO  
CZARNAKOWIZNA I POTASZNIA W GMINIE SUWAŁKI**

ZAŁĄCZNIK NR 1  
DO UCHWAŁY NR XLIII/442/22  
RADY GMINY SUWAŁKI  
z dnia 12 lipca 2022 r.

Arkusz 2

**POTASZNIA**

RYSUNEK PLANU W SKALI 1:2000



**LEGENDA**

- GRANICE OBSZARU OBJĘTEGO PLANEM
- LINIE ROZGRANICZAJĄCE
- NIEPRZEKRACZALNA LINIA ZABUDOWY
- GRANICA 100m STREFY OCHRONNEJ RZEKI CZARNEJ HAŃCZY
- OBSZARY SZCZEGÓLNEGO ZAGROŻENIA POWODZIĄ, NA KTÓRYCH PRAWDOPODOBIENSTWO WYSTĄPIENIA POWODZI JEST ŚREDNIE I WYNOŚI 1%

**PRZEZNACZENIE TERENÓW**

- RM - TERENY ZABUDOWY ZAGRODOWEJ
- R - TERENY ROLNICZE
- ZL - TERENY LEŚNE
- WS - TERENY WÓD POWIERZCHNIOWYCH
- KDW - TERENY DRÓG WEWNĘTRZNYCH

**INFRASTRUKTURA TECHNICZNA**

- PROJEKTOWANA INFRASTRUKTURA WODOCIĄGOWA
- PROJEKTOWANA INFRASTRUKTURA KANALIZACYJNA