PROJEKT ZAGOSPODAROWANIA TERENU
SKALA 1:1000

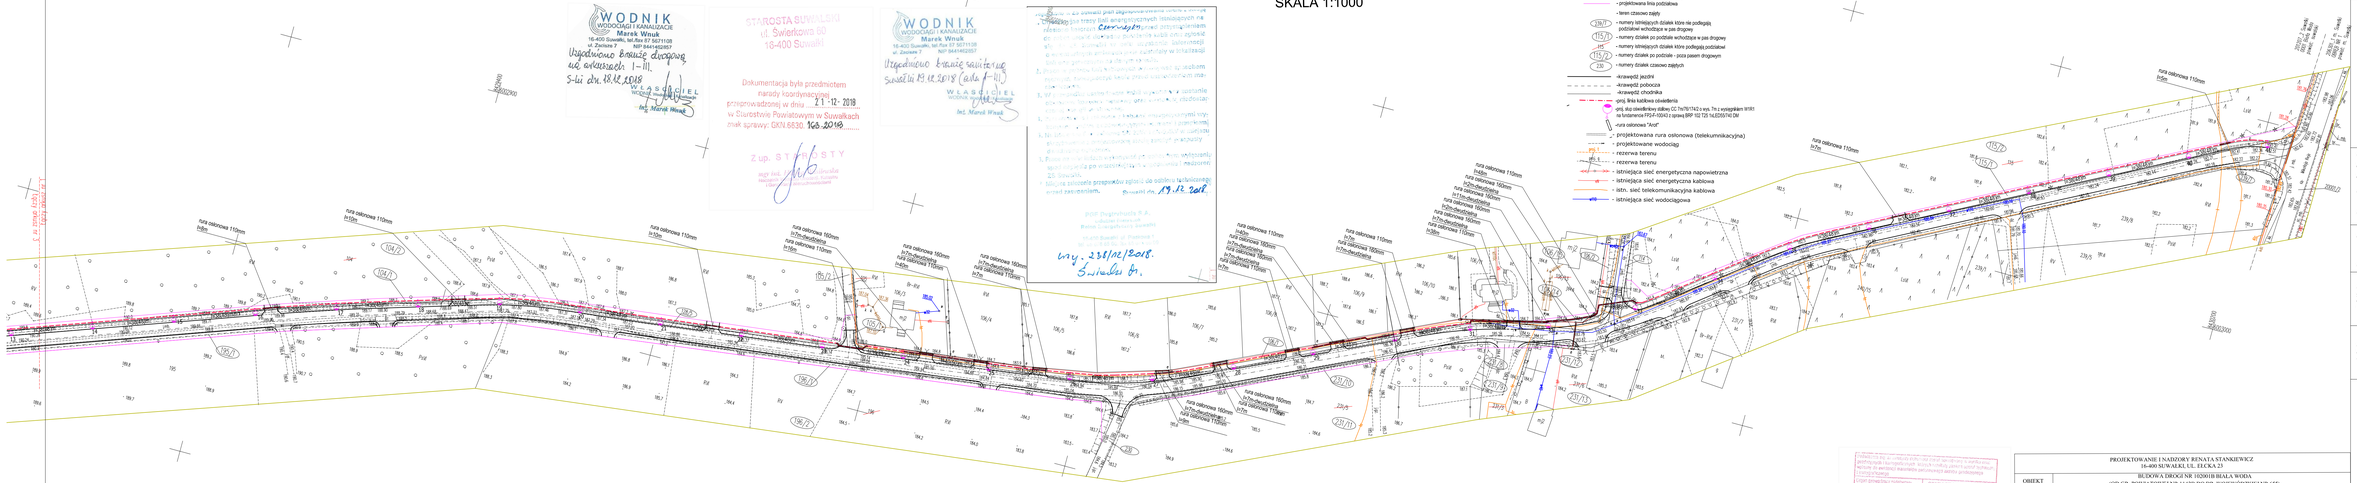
rura osłonowa 110mm
in'05m
rura osłonowa 160mm
in'05m