ZKP wg opracowania RE Suwałki–zasilanie
z st nr 10–1393 Biała Woda 8

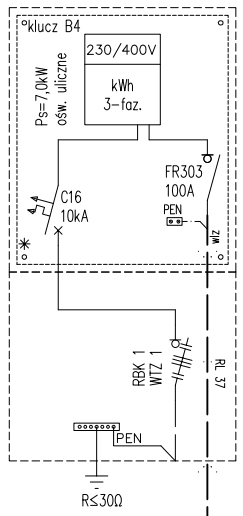

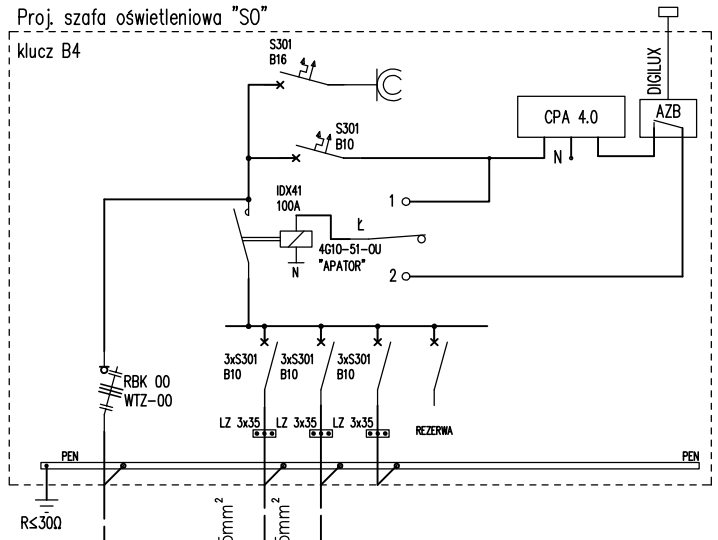

proj. YAKXS 4x70mm²
l=1(5)m

proj. YAKY 4x35mm² +FeZn 25x3mm

proj. YAKY 4x35mm² +FeZn 25x3mm

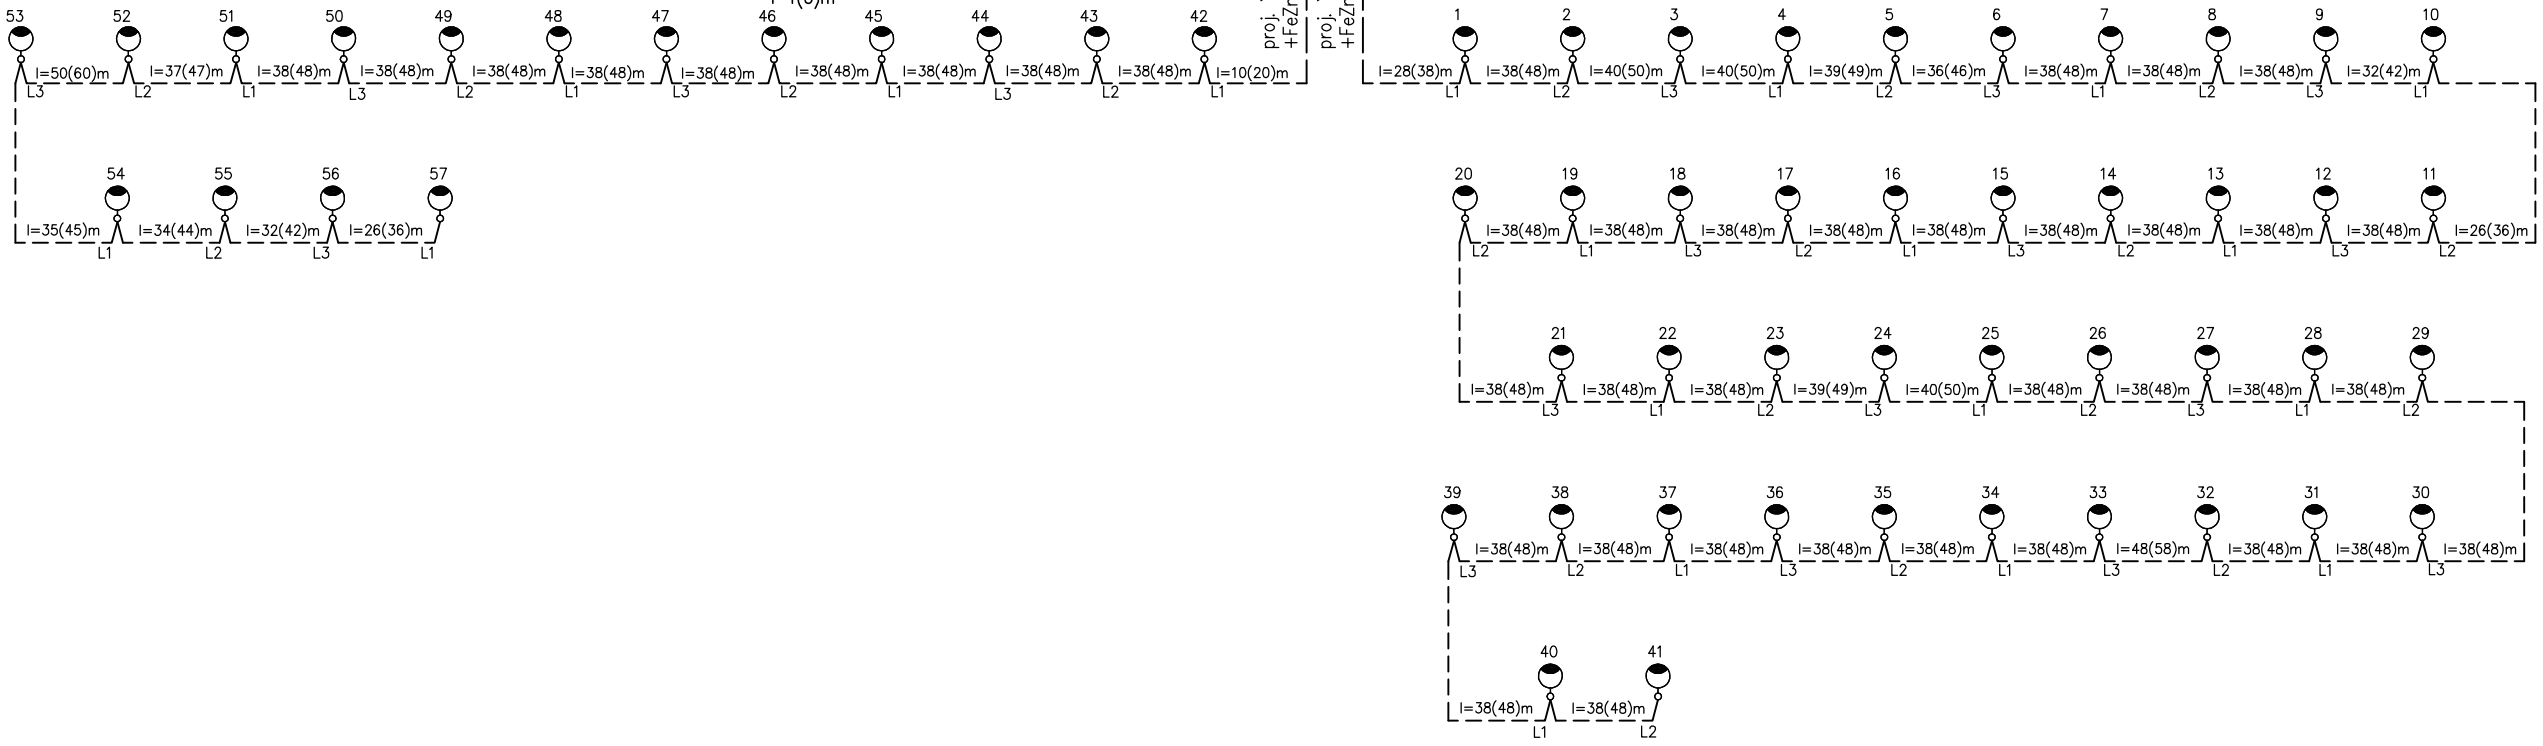

LEGENDA:

—·—·— –proj. linia kablowa oświetlenia

–proj. słup oświetleniowy stalowy CC 7m/76/174/2 o wys. 7m z wysięgnikiem W1R1 na fundamencie FP2–F–100/43 z oprawą BRP 102 T25 1xLED55/740 DM

PROJEKTOWANIE I NADZORY RENATA STANKIEWICZ 16-400 SUWAŁKI, UL. EŁCKA 23			
OBIEKT ADRES	BOZBUDOWA DROGI NR 102001B BIAŁA WODA (OD GR. POWIATOWEJ NR 1142B DO DR. WOJEWÓDZKIEJ NR 655) WRAZ Z BUDOWĄ ŁĄCZNIKA DO DR. NR 101996B BIAŁA WODA - PRUDZISZKI GM. SUWAŁKI		
data:12.2018r.	Branża elektryczna		
Projektant nr uprawnień podpis	mgr inż. MARIAN MALINOWSKI PDL/0137/POOE/11		
Sprawdzający nr uprawnień podpis	mgr inż. MARIUSZ OSTROWSKI PDL/0138/POOE/11		
TYTUŁ RYSUNKU	SCHEMAT ZASILANIA		RYS. NR E1