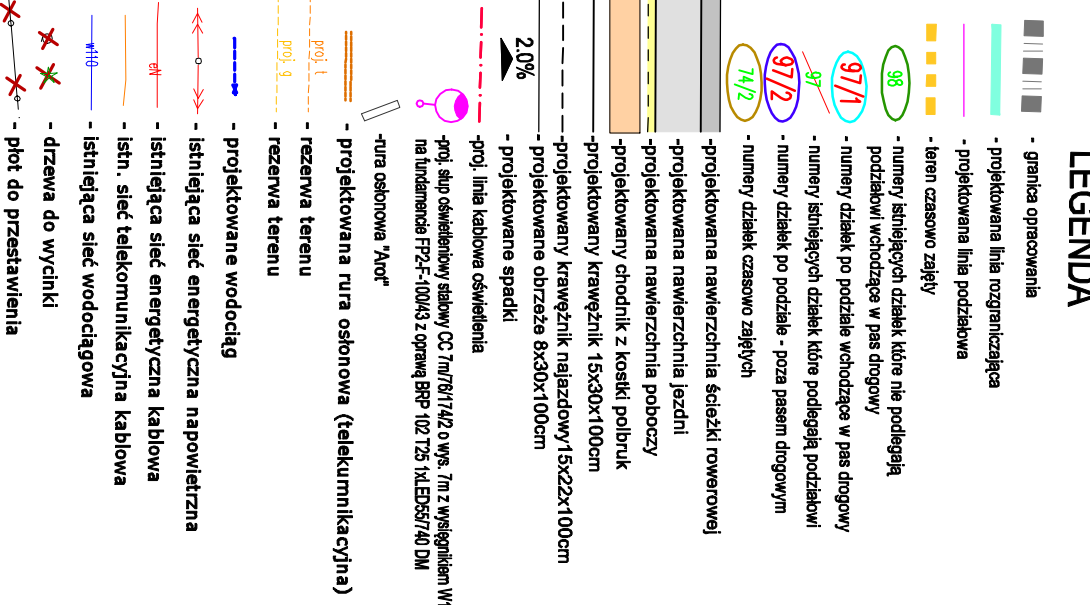


[illegible]

PODAROWANIA TERENU	SKALA 1:1000	rys. nr : ARKUSZ
--------------------	-----------------	---------------------

- # LEGENDA
- 
- granica opracowania
 - projektowana linia rozgraniczająca
 - projektowana linia podziobowa
 - teren czasowo zajęty
 - numery istniejących działek które nie podlegają podziałowi wchodzące w pas drogowy
 - numery działek po podziale wchodzące w pas drogowy
 - numery istniejących działek które podlegają podziałowi
 - numery działek po podziale - poza pasem drogowym
 - numery działek czasowo zajętych
 - projektowana nawierzchnia ścieżki rowerowej
 - projektowana nawierzchnia jezdni
 - projektowana nawierzchnia poboczy
 - projektowany chodnik z kostki polbruk
 - projektowany krawężnik 15x30x100cm
 - projektowany krawężnik 15x22x100cm
 - projektowane obrzeże 8x30x100cm
 - projektowane spadki
 - poj. linia kablowa oświetlenia
 - poj. słup oświetleniowy słabowy OC 7m/8x7/42 o wys. 7m z wysięgnikiem WHTF na fundamencie F72-5-10043 z oprawą BGP 102 T25 1xLED567/40 DM
 - rura osłonowa "A"ort
 - projektowana rura osłonowa (telekomunikacyjna)
 - rezerwa terenu
 - rezerwa terenu
 - projektowane wodociąg
 - istniejąca sieć energetyczna napowietrzna
 - istniejąca sieć energetyczna kablowa
 - istn. sieć telekomunikacyjna kablowa
 - istniejąca sieć wodociągowa
 - drzewa do wycinki
 - płot do przedstawienia