
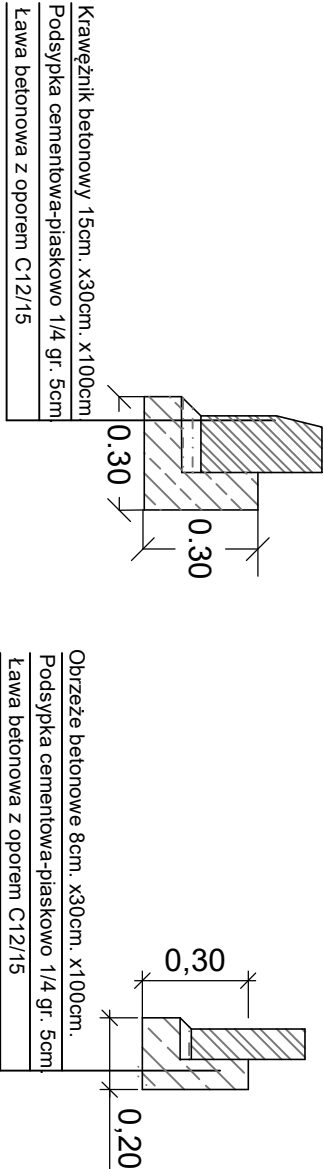


PRZEKRÓJ DROGOWY NORMALNY-KONSTRUKCYJNY
SKALA 1:50

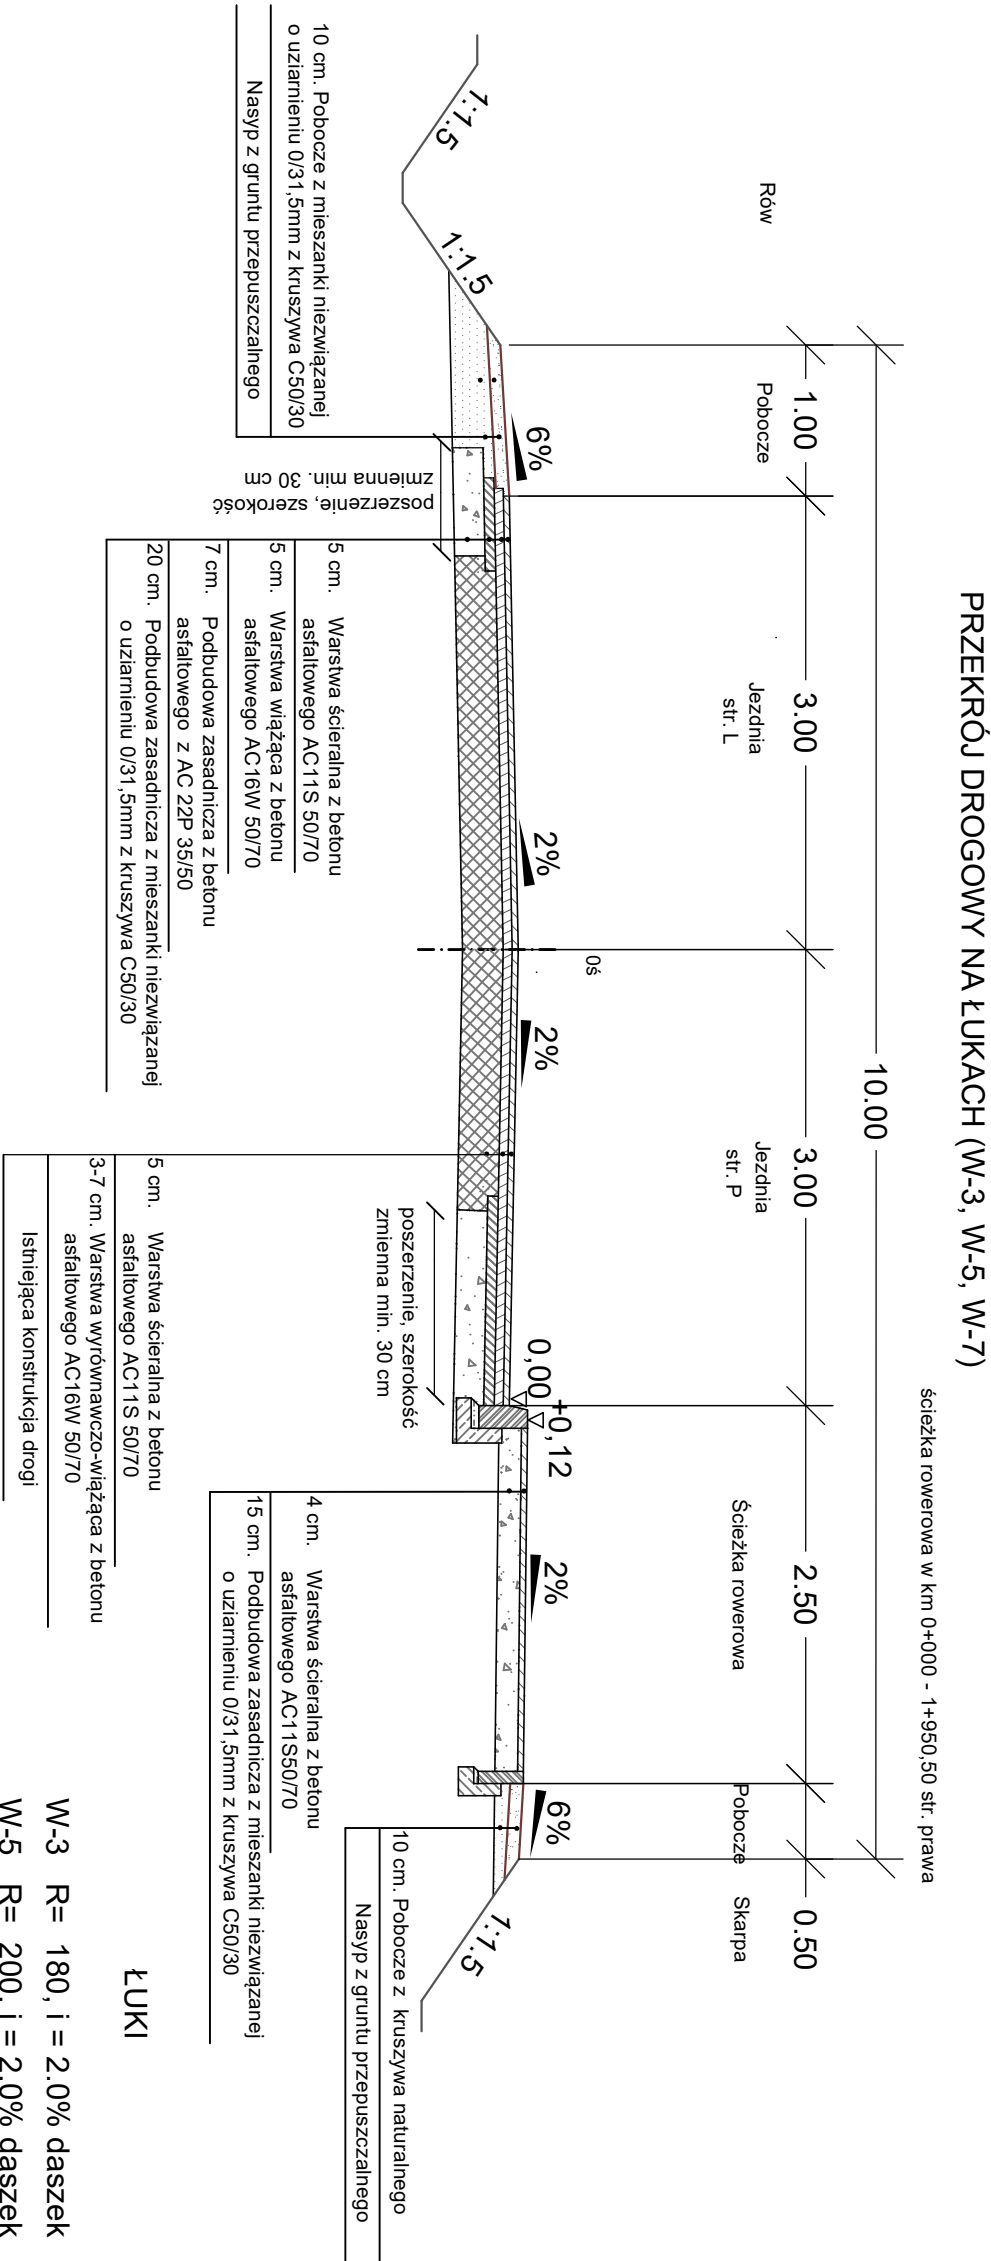

PROJEKTOWANIE I NADZORY RENATA STANKIEWICZ 16-400 SUWAŁKI, UL. ELCKA 23			
OBIEKT ADRES	BUDOWA DROGI NR 102001B BIAŁA WODA (OD DR. POWIATOWEJ NR 1142B DO DR. WOJEWÓDZKIEJ NR 655) WRAZ Z BUDOWĄ ŁĄCZNIKA DO DR. NR 101996B BIAŁA WODA - PRUDZISZKI GM. SUWAŁKI	DATA 12.2018	
Projektant	inż. RENATA STANKIEWICZ	Numer uprawnień PDL/0030/ZOOD/04	Podpis
Sprawdzający	inż. PRZEMYSŁAW GALIŃSKI	WAM/0126/PW/OD/10	
TYTUŁ RYS.	PRZEKRÓJ DROGOWY NORMALNY-KONSTRUKCYJNY	SKALA 1:50	RYS. NR D-3.1