


PRZEKRÓJ DROGOWY NORMALNY-KONSTRUKCYJNY  
BUDOWA ŁĄCZNIKA  
SKALA 1:50

PRZEKRÓJ DROGOWY NA PROSTEJ

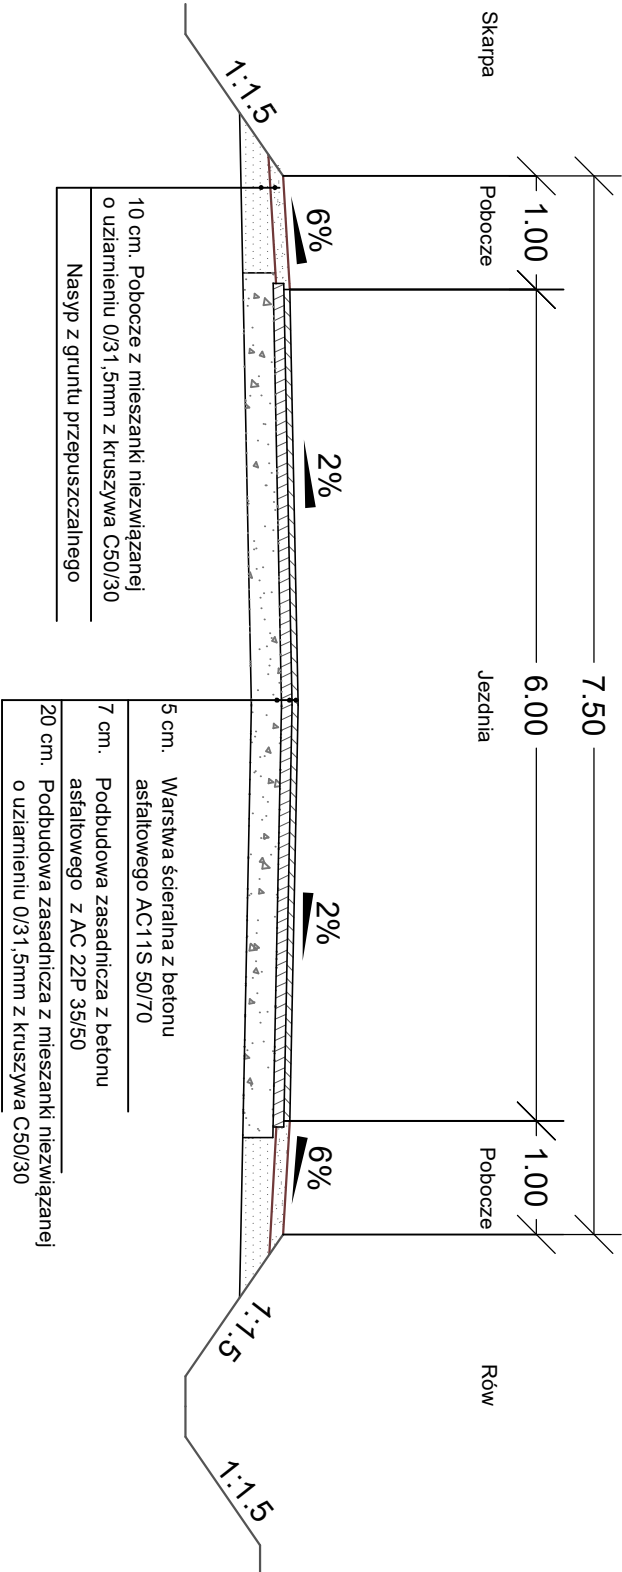

ŁUK

W-1' R= 100, i = 2.0% daszek

PROJEKTOWANIE I NADZORY RENATA STANKIEWICZ 16-400 SUWAŁKI, UL. ELCKA 23			
OBIEKT ADRES	BUDOWA DROGI NR 102001B BIAŁA WODA (OD DR. POWIATOWEJ NR 1142B DO DR. WOJEWÓDZKIEJ NR 655) WRAZ Z BUDOWĄ ŁĄCZNIKA DO DR. NR 101996B BIAŁA WODA - PRUDZISZKI GM. SUWAŁKI	DATA 12.2018	
	Branża drogowa	Numer uprawnień	Podpis
Projektant	inż.RENATA STANKIEWICZ	PDL/0030/ZOOD/04	
Sprawdzający	inż.inż. PRZEMYSŁAW GALIŃSKI	WAM/0126/PWOD/10	
TYTUŁ RYS.	PRZEKRÓJ DROGOWY NORMAŁNY-KONSTRUKCYJNY BUDOWA ŁĄCZNIKA	SKALA 1:50	RYS. NR D-3.6