


PRZĘKRÓJ DROGOWY NORMALNY-KONSTRUKCYJNY

SKALA 1:50

PRZĘKRÓJ DROGOWY NA PROSTEJ I ŁUKACH (W-1, W-2, W-4, W-6, W-8)

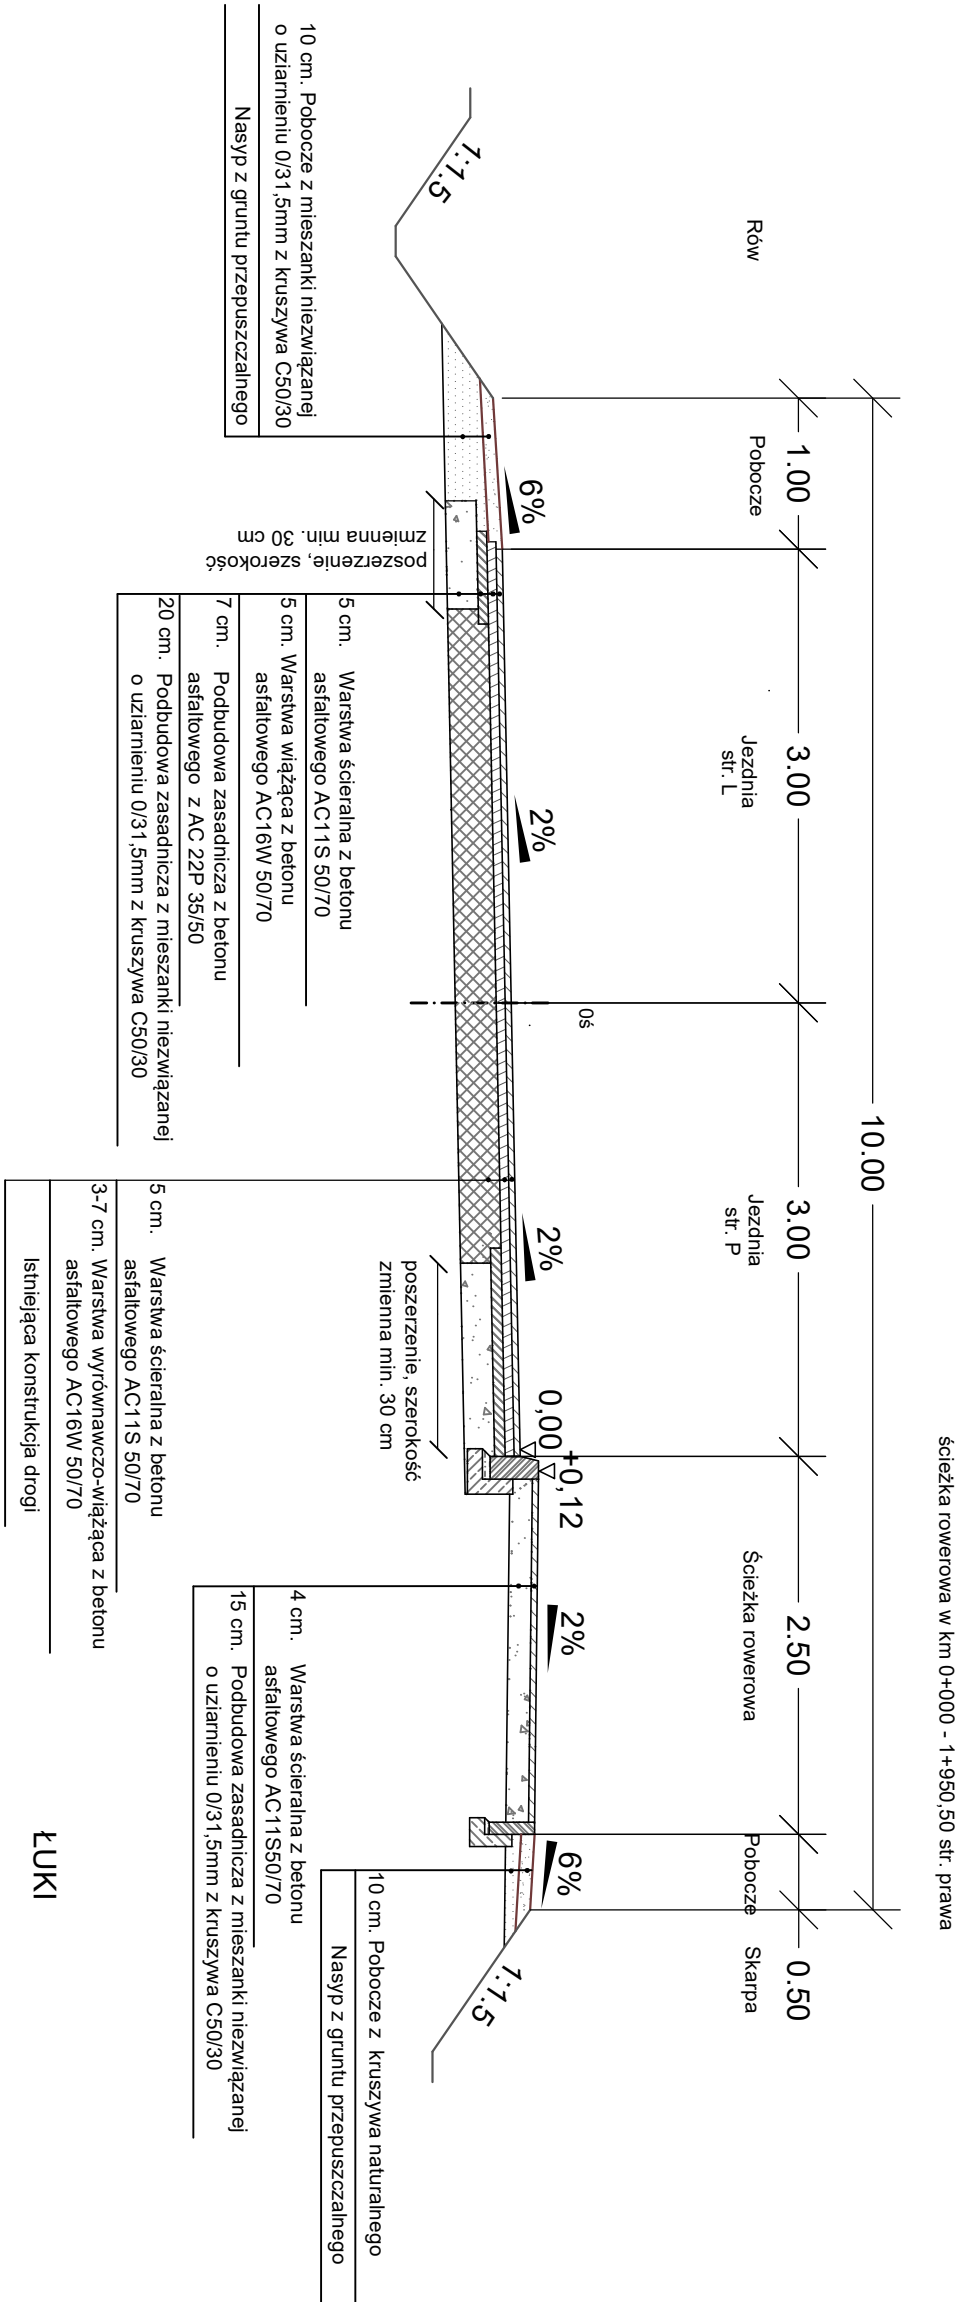

ŁUKI

W-1 R= 40, i = 2.0% dostosować do spadku na wlocie do DW nr 655

W-2 R= 200, i = 2.0%
W-4 R= 200, i = 2.0%
W-6 R= 200, i = 2.0%
W-8 R= 300, i = 2.0%

PROJEKTOWANIE I NADZORY RENATA STANKIEWICZ 16-400 SUWAŁKI, UL. ELCKA 23			
OBIEKT ADRES	BUDOWA DROGI NR 102001B BIAŁA WODA (OD DR. POWIATOWEJ NR 1142B DO DR. WOJEWÓDZKIEJ NR 655) WRAZ Z BUDOWĄ ŁĄCZNIKA DO DR. NR 101996B BIAŁA WODA - PRUDZISZKI GM. SUWAŁKI	DATA 12.2018	
	Branża drogowa	Numer uprawnień	Podpis
Projektant	inż.RENATA STANKIEWICZ	PDL/0030/ZOOD/04	
Sprawdzający	inż.inż. PRZEMYSŁAW GALIŃSKI	WAM/0126/PWOD/10	
TYTUŁ RYS.	PRZĘKRÓJ DROGOWY NORMALNY-KONSTRUKCYJNY	SKALA 1:50	RYS. NR D-3.0