


PRZESKÓJ DROGOWY NORMALNY-KONSTRUKCYJNY
BUDOWA ŁĄCZNIKA
SKALA 1:50

PRZESKÓJ DROGOWY NA ŁUKU (W-2')
ŁĄCZNIK

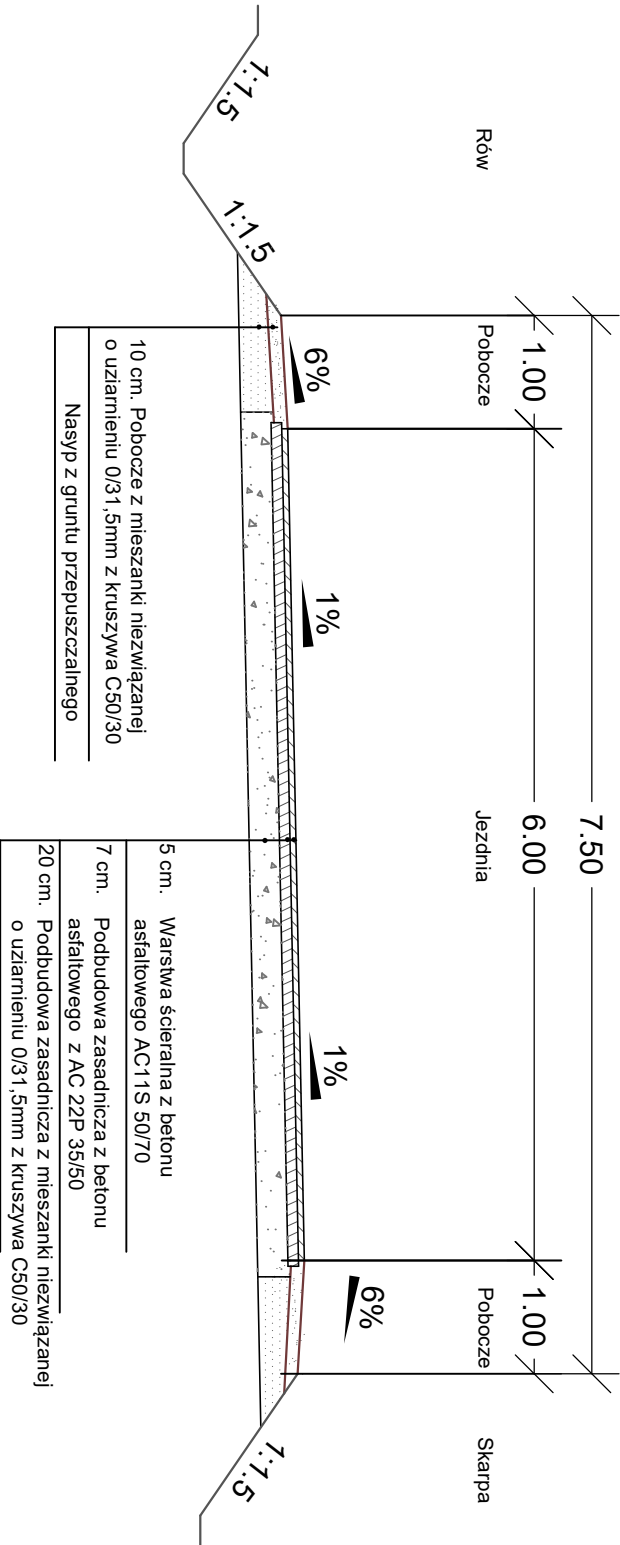

ŁUK

W-2' R= 50, i = 1.0%

PROJEKTOWANIE I NADZORY RENATA STANKIEWICZ 16-400 SUWAŁKI, UL. ELCKA 23			
OBIEKT ADRES	BUDOWA DROGI NR 102001B BIAŁA WODA (OD DR. POWIATOWEJ NR 1142B DO DR. WOJEWÓDZKIEJ NR 655) WRAZ Z BUDOWĄ ŁĄCZNIKA DO DR. NR 101996B BIAŁA WODA - PRUDZISZKI GM. SUWAŁKI	DATA 12.2018	
	Branża drogowa	Numer uprawnień	Podpis
Projektant	inż.RENATA STANKIEWICZ	PDL/0030/ZOOD/04	
Sprawdzający	inż.inż. PRZEMYSŁAW GALIŃSKI	WAM/0126/PWOD/10	
TYTUŁ RYS.	PRZESKÓJ DROGOWY NORMALNY-KONSTRUKCYJNY BUDOWA ŁĄCZNIKA	SKALA 1:50	RYS. NR D-3.7