

**STUDIUM UWARUNKWAŃ I KIERUNKÓW  
ZAGOSPODAROWANIA PRZESTRZENNEGO  
GMINY SUWAŁKI**

1 : 25 000

**KIERUNKI ZAGOSPODAROWANIA PRZESTRZENNEGO**



**KIERUNKI ZAGOSPODAROWANIA PRZESTRZENNEGO  
LEGENDA DO RYSUNKU W SKALI 1:25 000**


**GRANICE**

GRANICE OBSZARU OBJĘTEGO STUDIUM  
GRANICE POWIATÓW  
GRANICE OBRĘBÓW GEODEZYJNYCH  
GRANICE OBSZARÓW OBJĘTYCH MIEJSCOWYMI  
PLANAMI ZAGOSPODAROWANIA PRZESTRZENNEGO  
MPZP OBOWIĄZUJĄCE  
MPZP W TRAKCIE OPRACOWANIA

**ELEKTROENERGETYKA**

STACJE GPZ / RPZ  
LINIA NAPOWIETRZNA 400 kV WRAZ Z PASEM  
TECHNOLOGICZNYM  
LINIE NAPOWIETRZNE 110 kV WRAZ Z PASEM  
TECHNOLOGICZNYM  
LOKALIZACJA  
ELEKTROWNI  
STREFA W OBLĘGŁOŚCI  
RÓWNEJ LUB MNIEJSZEJ  
OD DZIESIĘCIOKROTNOŚCI  
WYSOKOŚCI ISTNIEJĄCEJ  
ELEKTROWNI WIATROWEJ

- STRUKTURA PRZESTRZENNA GMINY  
ORAZ PRZEZNACZENIE TERENÓW**
- TERENY ZABUDOWY  
MIESZKANOWEJ WIELORODZINNEJ
  - TERENY ZABUDOWY  
MIESZKANOWEJ JEDNORODZINNEJ
  - TERENY ZWARTEJ  
ZABUDOWY WIEJSKIEJ
  - OBSZARY USŁUGOWE
  - TERENY PRODUKCYJNE, SKŁADY I MAGAZYNY
  - TERENY OBIEKTÓW  
HANDLOWYCH O POWIERZCHNI  
SPRZEDAŻY POWYŻEJ 2000m
  - TERENY SPORTU I REKREACJI
  - TERENY ROLNE
  - TERENY RODZINNYCH  
OGRODÓW DZIAŁKOWYCH
  - TERENY CMENTARZY
  - TERENY ZIELENI
  - TERENY LASÓW
  - OBSZARY INFRASTRUKTURY
  - OBSZARY I TERENY GÓRNICZE
  - TERENY OZE (NA KTÓRYCH  
ROZMIESZCZONE SĄ URZĄDZENIA  
WYTWARZAJĄCE ENERGIĘ  
Z ODNOWIALNYCH ŹRÓDEŁ  
ENERGII O MOCY PRZEKRACZAJĄCEJ  
100 kW, A TAKŻE CI I STREFY  
OCHRONNE ZWIĄZANE  
Z OGRANICZENIAMI W ZABUDOWIE  
ORAZ ZAGOSPODAROWANIU)
  - TERENY WÓD POWIERZCHNIOWYCH (JEZIOR I RZEK)

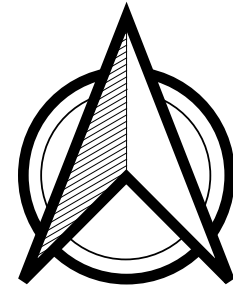

**MIEJSCOWY PLAN ZAGOSPODAROWANIA  
PRZESTRZENNEGO CZĘŚCI OBRĘBU GEODEZYJNEGO  
BIAŁA WODA W GMINIE SUWAŁKI**


ZAŁĄCZNIK NR 1  
DO UCHWAŁY NR .....  
RADY GMINY SUWAŁKI  
Z DNIA .....

Arkusz 1

RYSUNEK PLANU W SKALI 1:2000



**GRANICE TERENÓW OBJĘTYCH  
PLANEM MIEJSCOWYM**

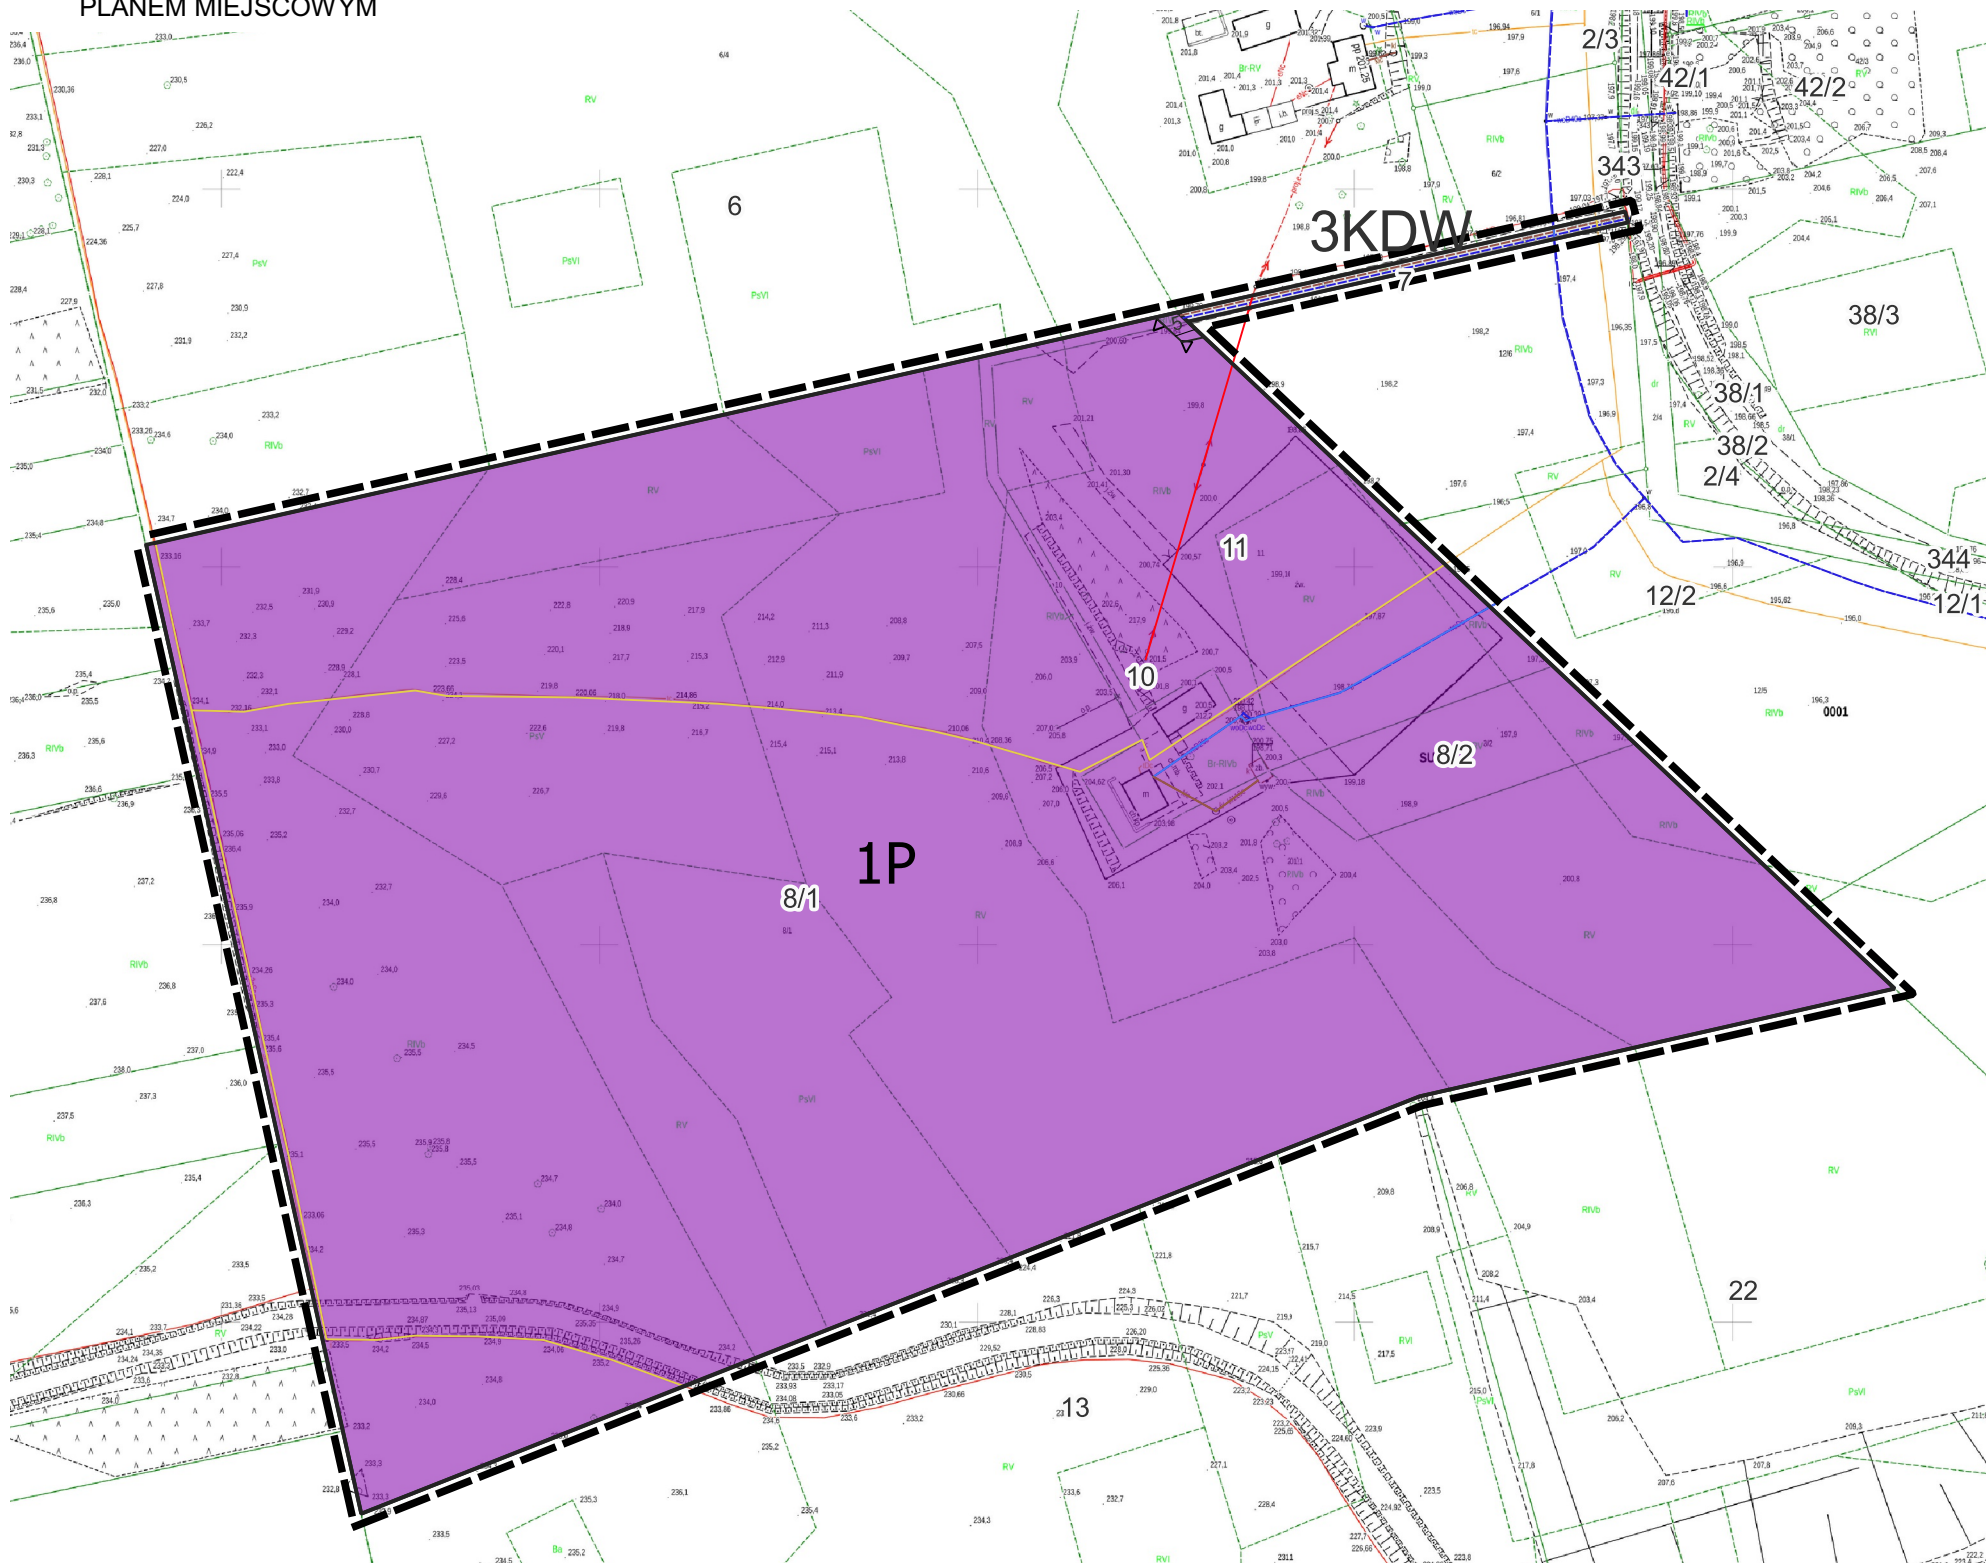

**LEGENDA**

- GRANICE OBSZARU OBJĘTEGO PLANEM
- LINIE ROZGRANICZAJĄCE
- NIEPRZEKACZALNA LINIA ZABUDOWY
- GRANICE UDOKUMENTOWANEGO ZŁOŻA
- GRANICE TERENÓW GÓRNICZYCH
- GRANICE OBSZARÓW GÓRNICZYCH

**PRZEZNACZENIE TERENÓW:**

- PG TEREN GÓRNICZY
- KDW TEREN DROGI WEWNĘTRZNEJ
- P TEREN PRZEMYSŁOWY - POD BUDOWĘ  
URZĄDZEŃ WYTWARZAJĄCYCH ENERGIĘ  
Z ODNOWIALNYCH ŹRÓDEŁ ENERGI

**INFRASTRUKTURA TECHNICZNA**

- ISTNIEJĄCA INFRASTRUKTURA WODOCIĄGOWA
- PROJEKTOWANA INFRASTRUKTURA WODOCIĄGOWA
- ISTNIEJĄCA INFRASTRUKTURA KANALIZACYJNA
- PROJEKTOWANA INFRASTRUKTURA KANALIZACYJNA
- ISTNIEJĄCA INFRASTRUKTURA TELEKOMUNIKACYJNA
- ISTNIEJĄCA INFRASTRUKTURA ELEKTROENERGETYCZNA
- LINIA 400kV WRAZ Z PASEM TECHNOLOGICZNYM