

Kopia mapy zasadniczej  
SKALA 1:1000

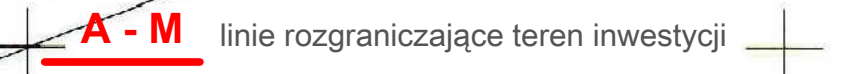
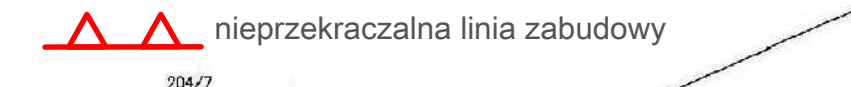
Układ odniesienia: PL-FTRF89, układ wsp. płaskich: PL-2000, strona B (24°), układ wys.: PL-VRF 2007-NH

Nazwa organu prowadzącego postępowanie w sprawie zaopiniowania i wyrażenia zgody:	STAROSTA SŁAWUSZ
Identyfikator ewidencyjny materiału zabudowy:	PL/PZGK/7476
Nazwa materiału zabudowy:	Mapa zasadnicza
Data wykonania kopii:	2023.02.02
Imię, nazwisko i podpis osoby reprezentującej organ:	<b>PODINSPEKTOR</b>

Alina Arceuszewska

**ZAŁĄCZNIK NR 1**  
DO DECYZJI O WARUNKACH ZABUDOWY  
Nr PP.6730.31.2023.ID z dnia 28 września 2023 r.

**LEGENDA**

-  **A - M** linie rozgraniczające teren inwestycji
-  nieprzekraczalna linia zabudowy

