



SKALA 1:25 000

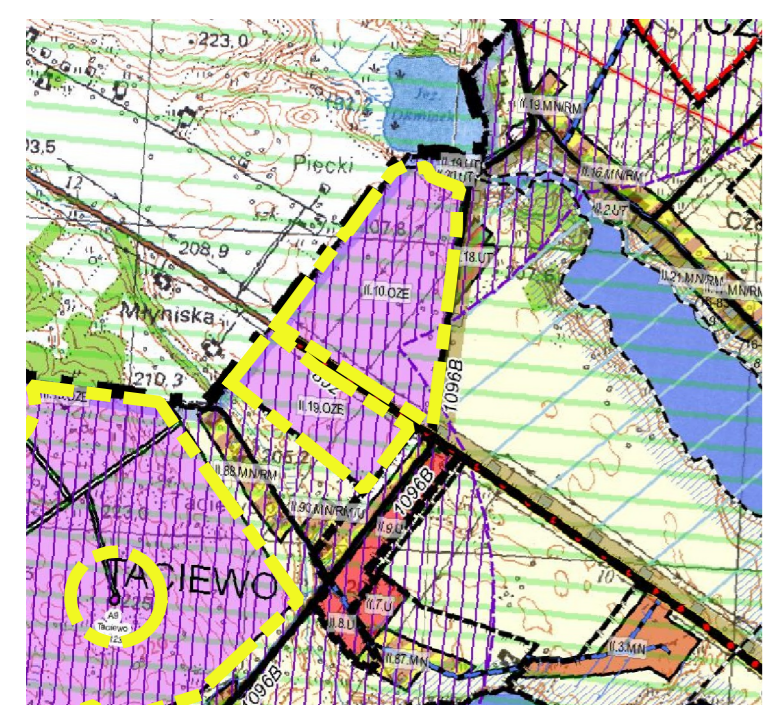

- STRUKTURA PRZESTRZENNA GMINY ORAZ PRZEZNACZENIE TERENÓW**
- TERENY ZABUDOWY MIESZKANOWEJ WIELOROCZYNNEJ
  - TERENY ZABUDOWY MIESZKANOWEJ JEDNOROCZYNNEJ
  - TERENY ZWARTej ZABUDOWY WIEJSKIEJ
  - OBSCZARY ULAGOWE
  - TERENY PRODUKCYJNE, SKŁADY I MAGAZYNY
  - TERENY ORBITOWYCH HANDLOWYCH O POWIERZCHNI SPRZEDAZCY POWYŻEJ 2000m<sup>2</sup>
  - TERENY SPORTU I REKREACJI
  - TERENY ROLNE
  - TERENY RODZINNYCH OGRODÓW DZIAŁKOWYCH
  - TERENY CMENTARZY
  - TERENY ZIELENI
  - TERENY LASÓW
  - OBSCZARY INFRASTRUKTURY
  - OBSCZARY I TERENY KOPALNIE
  - TERENY OCE ŃNA KTORYCH ROZMIESZCZONE SĄ URZĄDZENIA WYTWARZAJĄCE ENERGIĘ Z ODNAWIALNYCH ŹRÓDEŁ ENERGI O MOCY PRZEKRACZAJĄCEJ 500 KW, A TAKŻE INNE STREFY OCHRONNE ZWIĄZANE Z OGRANICZENIAMI W ZABUDOWIE ORAZ ZAGOSPODAROWANIU

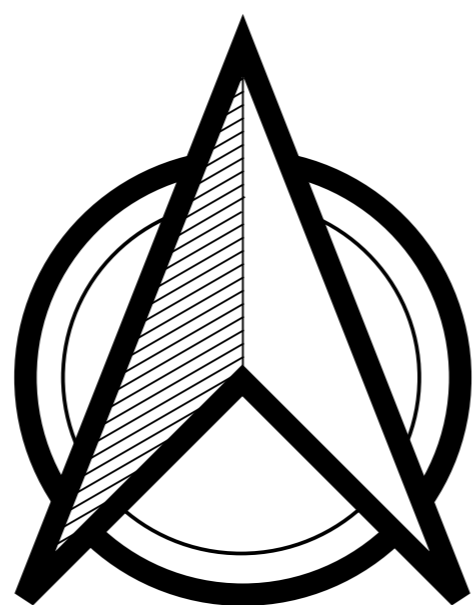

**MIEJSCOWY PLAN ZAGOSPODAROWANIA PRZESTRZENNEGO CZĘŚCI OBRĘBU GEODEZYJNEGO BIAŁA WODA, POTASZNA, CZARNAKOWIZNA, TACIEWO I TURÓWKA NOWA W GMINIE SUWAŁKI**

RYSUNEK PLANU W SKALI 1:2000



**TACIEWO**

**LEGENDA**

GRANICE OBSZARU OBIĘTEGO PLANEM MIEJSCOWYM

LINIE ROZGRANICZAJĄCE TERENY O RÓŻNYM PRZEZNACZENIU LUB RÓŻNYCH ZASADACH ZAGOSPODAROWANIA

NIEPRZEKRACZALNA LINIA ZABUDOWY

GRANICE OBRĘBÓW GEODEZYJNYCH

TEREN OBIĘTY OBSZAREM CHRONIONEGO KRAJOBRAZU PÓŁNOCNEJ SUWAŁSZCZYZNY

**PRZEZNACZENIE TERENÓW**

**P - TERENY PRZEMYSŁOWE POD BUDOWĘ URZĄDZEŃ WYTWARZAJĄCYCH ENERGIĘ Z ODNAWIALNYCH ŹRÓDEŁ ENERGI WRAZ ZE STREFAMI OCHRONNYMI ZWIĄZANYMI Z OGRANICZENIAMI W ZABUDOWIE, ZAGOSPODAROWANIU I UŻYTKOWANIU TERENU ORAZ WYSTĘPOWANIEM ZNAČĄCEGO ODDZIAŁYWANIA NA ŚRODOWISKO URZĄDZEŃ WYTWARZAJĄCYCH ENERGIĘ Z ODNAWIALNYCH ŹRÓDEŁ ENERGI O MOCY WIĘKSZEJ NIŻ 500 KW**

**KD-G - TEREN DROGI PUBLICZNEJ**

**KDW - TERENY DRÓG WEWNĘTRZNYCH**

**ZL - TERENY LASÓW**

**INFRASTRUKTURA TECHNICZNA**

ISTNIEJĄCA INFRASTRUKTURA WODOCIĄGOWA

PROJEKTOWANA INFRASTRUKTURA WODOCIĄGOWA

ISTNIEJĄCA INFRASTRUKTURA KANALIZACYJNA

PROJEKTOWANA INFRASTRUKTURA KANALIZACYJNA

ISTNIEJĄCA INFRASTRUKTURA TELEKOMUNIKACYJNA

LINIA ELEKTROENERGETYCZNA SN WRAZ Z PASEM OCHRONNYM

**KIERUNKI ZAGOSPODAROWANIA PRZESTRZENNEGO LEGENDA DO RYSUNKU W SKALI 1:25 000**

- GRANICE**
- GRANICE OBSZARU OBIĘTEGO STUDIUM
  - GRANICE POWIATOWE
  - GRANICE OBSZARU OBIĘTEGO MIEJSCOWYM PLANEM ZAGOSPODAROWANIA PRZESTRZENNEGO
  - SPFP OBRĘBOWANIE
  - SPFP W TRAKCIE OPRACOWANIA
- DROGI PUBLICZNE**
- KRAJOWE SIECIOWE
  - KRAJOWA PROJEKTOWANA
  - WIDOWOCZASOWE SIECIOWE
  - KOMUNIKACYJNE SIECIOWE
  - GRANICE SIECIOWE
  - OSIADLA (PROJEKTOWANE)
  - OSIADLA (PROJEKTOWANE)

- WALORYZACJA TERENÓW GMINY SUWAŁKI POD KĄTEM WYSTĘPOWANIA ZŁOŻ KRAJOWYCH NATURALNEGO I OCHRONY ISTNIEJĄCYCH ZASOBÓW KOPALNI**
- TERENY NIEDOSTĘPNE DLA SUROWCOWEGO WYKROJU OSTRAJA - TND
  - TERENY KWALIFIKOWANE DO NA WYŻSZEJ OCHRONY ZŁOŻ - TND
  - TERENY KWALIFIKOWANE DO PODWYŻSZONEJ OCHRONY ZŁOŻ - TND
  - TERENY KWALIFIKOWANE DO ZWIĘKSZEJ OCHRONY ZŁOŻ - TND

