



SKALA 1:25 000

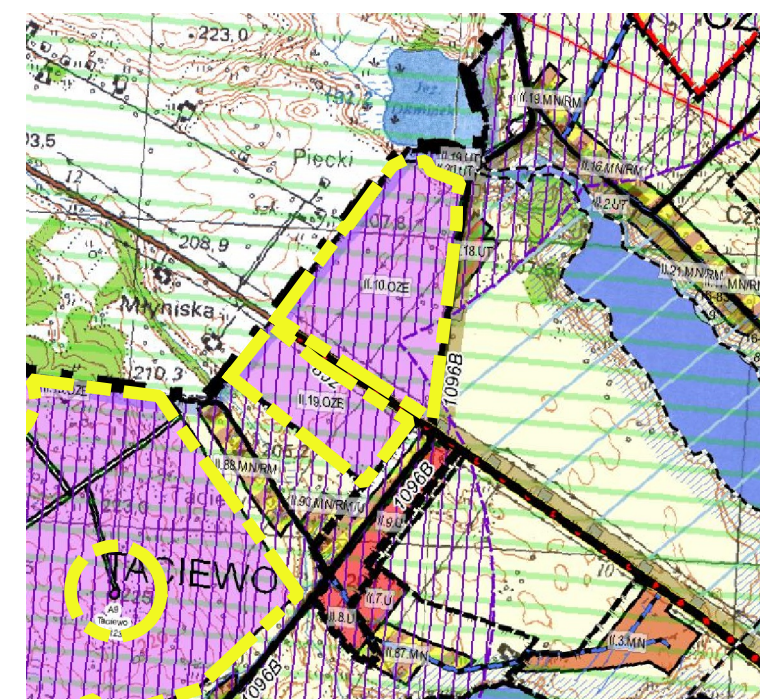

- STRUKTURA PRZESTRZENNA GMINY ORAZ PRZEZNACZENIE TERENÓW**
- TERENY ZABUDOWY MIESZKANOWEJ WIELOROCZYNNEJ
 - TERENY ZABUDOWY MIESZKANOWEJ JEDNOROCZYNNEJ
 - TERENY ZWARTej ZABUDOWY WIEJSKIEJ
 - OBZARY UGAŁOWE
 - TERENY PRODUKCYJNE, SKŁADY I MAGAZYNY
 - TERENY OBIEKTÓW HANDLOWYCH O POWIERZCHNI SPRZEDAŻY POWYŻEJ 2000m²
 - TERENY SPORTU I REKREACJI
 - TERENY ROLNE
 - TERENY RODZINNYCH OGRODÓW DZIAŁKOWYCH
 - TERENY CMENTARZY
 - TERENY ZIELENI
 - TERENY LASÓW
 - OBZARY INFRASTRUKTURY
 - OBZARY I TERENY KORMIENIA
 - TERENY OCE ŃNA KTORYCH ROZMIESZCZONE SĄ URZĄDZENIA WYTWARZAJĄCE ENERGIĘ Z ODNAWIALNYCH ŹRÓDEŁ ENERGI O MOCY PRZEKRZAJAJĄCEJ 100 KW, A TAKŻE ICH STREFY OCHRONNE ZWIĄZANE Z OGRANICZENIAMI W ZABUDOWIE ORAZ ZAGOSPODAROWANIU)

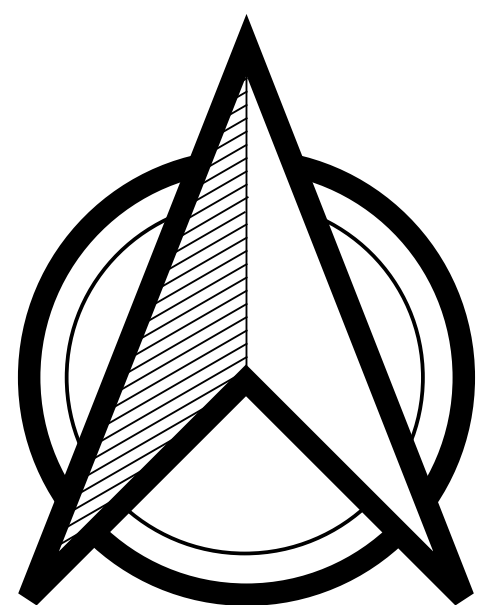

MIEJSCOWY PLAN ZAGOSPODAROWANIA PRZESTRZENNEGO CZĘŚCI OBRĘBU GEODEZYJNEGO BIAŁA WODA, POTASZNA, CZARNAKOWISZA, TACIEWO I TURÓWKA NOWA W GMINIE SUWAŁKI

RYSUNEK PLANU W SKALI 1:2000



TACIEWO

LEGENDA

GRANICE OBSZARU OIĘTEGO PLANEM MIEJSCOWYM

LINIE ROZGRANICZAJĄCE TERENY O RÓŻNYM PRZEZNACZENIU LUB RÓŻNYCH ZASADACH ZAGOSPODAROWANIA

NIEPRZEKRACZALNA LINIA ZABUDOWY

GRANICE OBRĘBÓW GEODEZYJNYCH

TEREN OIĘTY OBSZAREM CHRONIONEGO KRAJOBRAZU PÓŁNOCNEJ SUWAŁSZCZYZNY

PRZEZNACZENIE TERENÓW

P - TERENY PRZEMYSŁOWE POD BUDOWĘ URZĄDZEŃ WYTWARZAJĄCYCH ENERGIĘ Z ODNAWIALNYCH ŹRÓDEŁ ENERGI WRAZ ZE STREFAMI OCHRONNYMI ZWIĄZANYMI Z OGRANICZENIAMI W ZABUDOWIE, ZAGOSPODAROWANIU I UŻYTKOWANIU TERENU ORAZ WYSTĘPOWANIEM ZNAČĄCEGO ODDZIAŁYWANIA NA ŚRODOWISKO URZĄDZEŃ WYTWARZAJĄCYCH ENERGIĘ Z ODNAWIALNYCH ŹRÓDEŁ ENERGI O MOCY WIĘKSZEJ NIŻ 500 KW

KD-G - TEREN DROGI PUBLICZNEJ

KDW - TERENY DRÓG WEWNĘTRZNYCH

ZL - TERENY LASÓW

INFRASTRUKTURA TECHNICZNA

ISTNIEJĄCA INFRASTRUKTURA WODOCIĄGOWA

PROJEKTWANA INFRASTRUKTURA WODOCIĄGOWA

ISTNIEJĄCA INFRASTRUKTURA KANALIZACYJNA

PROJEKTWANA INFRASTRUKTURA KANALIZACYJNA

ISTNIEJĄCA INFRASTRUKTURA TELEKOMUNIKACYJNA

LINIA ELEKTROENERGETYCZNA SN WRAZ Z PASEM OCHRONNYM

KIERUNKI ZAGOSPODAROWANIA PRZESTRZENNEGO

LEGENDA DO RYSUNKU W SKALI 1:25 000

- GRANICE**
- GRANICE OBSZARU OIĘTEGO STUDIUM
 - GRANICE POWIATÓW
 - GRANICE OBSZARÓW OIĘTYCH MIEJSCOWYM PLANEM ZAGOSPODAROWANIA PRZESTRZENNEGO
 - SFPZ OBRĘBOWIĄCE
 - SFPZ W TRAKCIE OPRACOWANIA
- DRÓG PUBLICZNYCH**
- KRAJOWE SIECIENIE
 - KRAJOWA PROJEKTOWANA
 - WIDOWOCZNE SIECIENIE
 - PLANIMETRYCZNE SIECIENIE
 - GRANICE SIECIENIA
 - OSIENIA (PROJEKTOWANE)
 - OSIENIA PROJEKTOWANE

- WALORYZACJA TERENÓW GMINY SUWAŁKI POD KĄTEM WYSTĘPOWANIA ZŁOŻ KRAJOWYCH NATURALNEGO I OCHRONY ISTNIEJĄCYCH ZASOBÓW KOPALNI**
- TERENY NIEDOSTĘPNE DLA SUROWCOWEGO WYKROJU OSTRAJA - TND
 - TERENY KWALIFIKOWANE DO NA WYŻSZEJ OCHRONY ZŁOŻ - TND
 - TERENY KWALIFIKOWANE DO PODWYŻSZONEJ OCHRONY ZŁOŻ - TND
 - TERENY KWALIFIKOWANE DO ZWIĘKSZEJ OCHRONY ZŁOŻ - TND

