

UCHWAŁA NR
RADY GMINY SUWAŁKI

z dnia 27 marca 2012 r.

w sprawie przystąpienia do sporządzenia miejscowego planu zagospodarowania przestrzennego dla dwutorowej napowietrznej linii elektroenergetycznej 400kV Ełk - granica RP na terenie gminy Suwałki w obrębach geodezyjnych Korobiec, Turówka Nowa, Turówka Stara, Kuków-Folwark, Osowa, Bród Nowy i Bród Stary

Na podstawie art. 18 ust. 2 pkt 5 ustawy z dnia 8 marca 1990 r. o samorządzie gminnym (Dz.U. z 2001r. Nr 142, poz. 1591; z 2002 r. Nr 23, poz. 220, Nr 62, poz. 558, Nr 113, poz. 984, Nr 153, poz. 1271 i Nr 214, poz. 1806; z 2003 r. Nr 80, poz. 717 i Nr 162, poz. 1568; z 2004 r. Nr 102, poz. 1055, Nr 116, poz. 1203 i z 2005r. Nr 172, poz.1441 i Nr 175, poz.1457; z 2006r. Nr 17, poz.128, Nr 181, poz.1337; z 2007r. Nr 48, poz.327, Nr 138, poz.974 i Nr 173, poz.1218; z 2008r. Nr 180, poz.1111; Nr 223, poz.1458; z 2009r. Nr 52, poz.420, Nr 157, poz. 1241; z 2010r. Nr 28, poz. 142, Nr 28 poz. 146, Nr 40, poz. 230, Nr 106, poz. 675, z 2011 r. Nr 21, poz. 113, Nr 117, poz. 679, Nr 134, poz. 777, Nr 217, poz. 1281, Nr 149, poz. 887) oraz art. 14 ust. 1, 2 i 4 ustawy z dnia 27 marca 2003 r. o planowaniu i zagospodarowaniu przestrzennym (Dz. U. Nr 80, poz. 717; z 2004 r. Nr 6, poz. 41 i Nr 141, poz. 1492; z 2005r. Dz. U. Nr 113, poz. 954 i Nr 130, poz.1087; z 2006r. Nr 45, poz.319 i Nr 225, poz.1635; z 2007r. Nr 127, poz. 880; z 2008r. Nr 199, poz.1227 i Nr 201, poz.1237; Nr 220, poz.1413; z 2010r. Nr 24, poz. 124, Nr 75, poz. 474, Nr 106, poz. 675, Nr 119, poz. 804, Nr 149, poz. 996, Nr 155, poz. 1043, Nr 130, poz. 871, z 2011 r. Nr 32, poz. 159, Nr 153, poz. 901) – Rada Gminy Suwałki uchwała co następuje:

§ 1. 1. Przystępuje się do sporządzenia miejscowego planu zagospodarowania przestrzennego dla dwutorowej napowietrznej linii elektroenergetycznej 400kV Ełk - granica RP na terenie gminy Suwałki w obrębach geodezyjnych Korobiec, Turówka Nowa, Turówka Stara, Kuków-Folwark, Osowa, Bród Nowy i Bród Stary.

2. Granice obszaru objętego planem określa załącznik graficzny Nr 1 do niniejszej uchwały.

§ 2. Rysunek planu sporządzony będzie w skali 1:2000.

§ 3. Integralną częścią niniejszej uchwały jest załącznik graficzny Nr 1.

§ 4. Wykonanie uchwały powierza się Wójtowi Gminy Suwałki.

§ 5. Uchwała wchodzi w życie z dniem podjęcia.

Przewodniczący Rady

Maciej Suchocki

Załącznik do Uchwały Nr /12
Rady Gminy Suwałki
z dnia 27 marca 2012 r.


Załącznik graficzny Nr 1

GRANICE OPRACOWANIA PLANU DLA LINII 400kV

dla dwutorowej napowietrznej linii elektroenergetycznej 400kV Elk - granica RP na terenie gminy Suwałki w obrębach geodezyjnych Korobiec, Turówka Nowa, Turówka Stara, Kuków - Folwark, Osowa, Bród Nowy i Bród Stary

GRANICE GMINY SUWAŁKI

ZAŁĄCZNIK Nr 1
do Uchwały Nr
Rady Gminy Suwałki
z dnia 27 marca 2012 roku

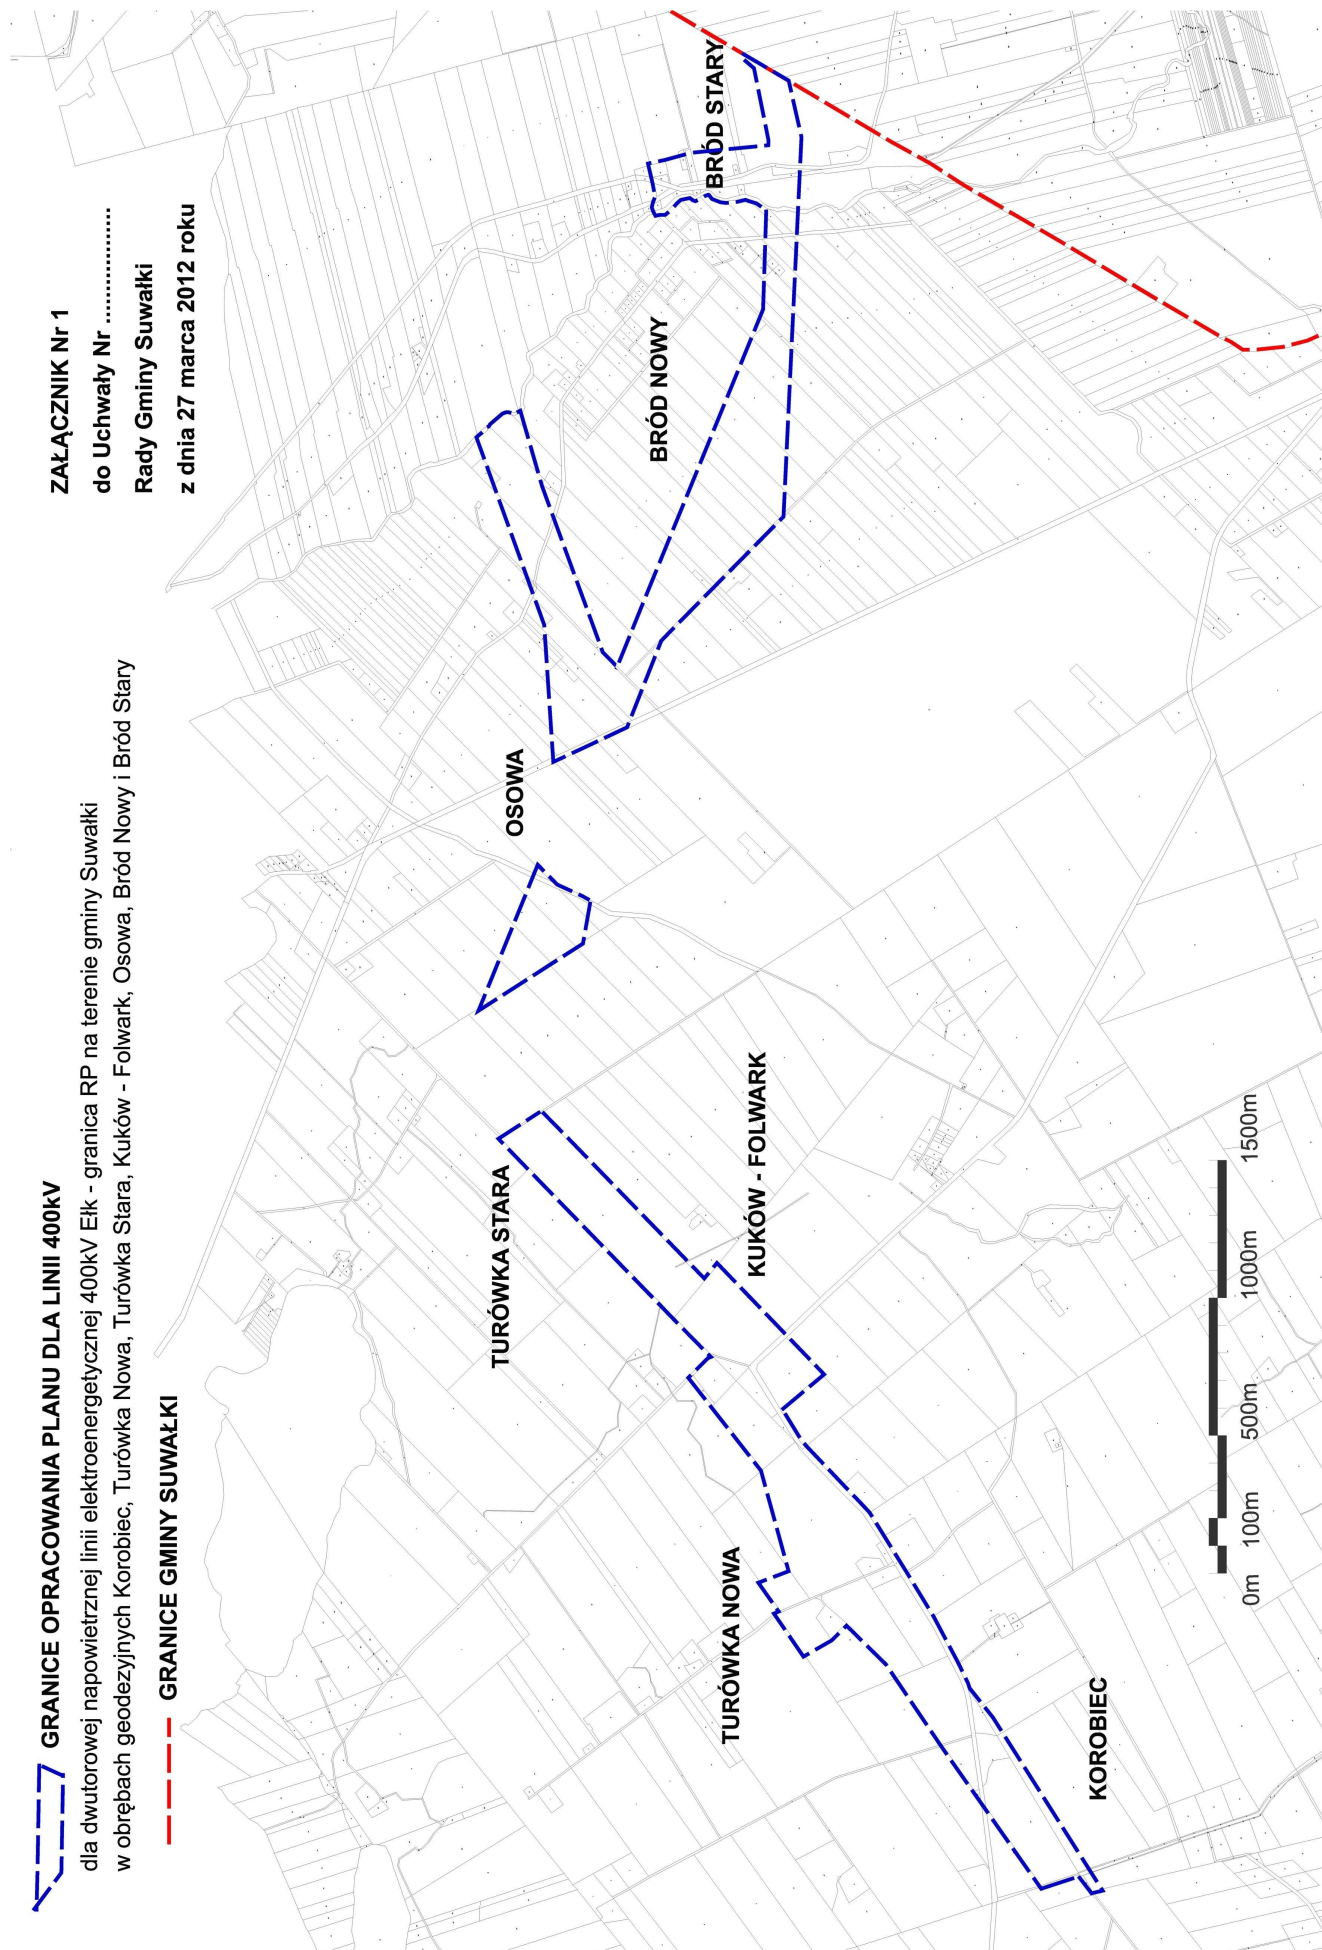

Przewodniczący Rady

Maciej Suchocki