



MAPA DO CELÓW PROJEKTOWYCH	
Oznaczenie kancelaryjne zgłoszonej pracy geodezyjnej (KERG)	Nr rob.wyk.: 34 / 2017 GKN.6640.227.2017
MIEJSCOWOŚĆ:	Okuniewicz, dz. 121
Jednostka ewidencyjna nazwa	201207_2
Identyfikator nazwa	gm. Suwałki
Opis ewidencyjny nazwa	201207_2.0026 Okuniewicz
SKALA MAPY	1:500
Nazwa układu współrzędnych	2000 etrafa 8 KRONSZTADT 60
Oznaczenie granic obszaru, który był przedmiotem aktualizacji	-----
Oznaczenie i informacje o służbnościach gruntowych mających wpływ na zagospodarowanie gruntów, zlekalizowanych w granicach projektowanej inwestycji	nie badano
Oznaczenie i symbol konturu użytku gruntowego, który nie jest ujawniony w bazie danych ewidencyjny gruntów i budynków	brak
Data opracowania mapy: 27.02.2017 r.	Ark. mapy zasiedlonej: 8215.12.04.3, 8215.12.09.1


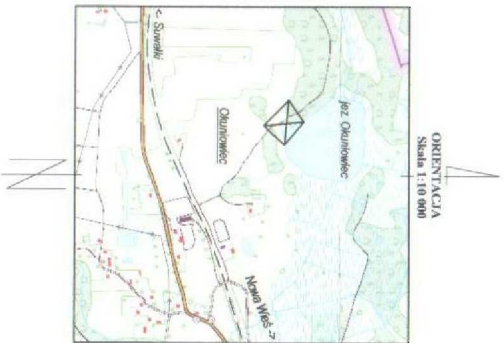



LOKALIZACJA POMOSTU PŁYWAJĄCEGO
SKALA 1:500

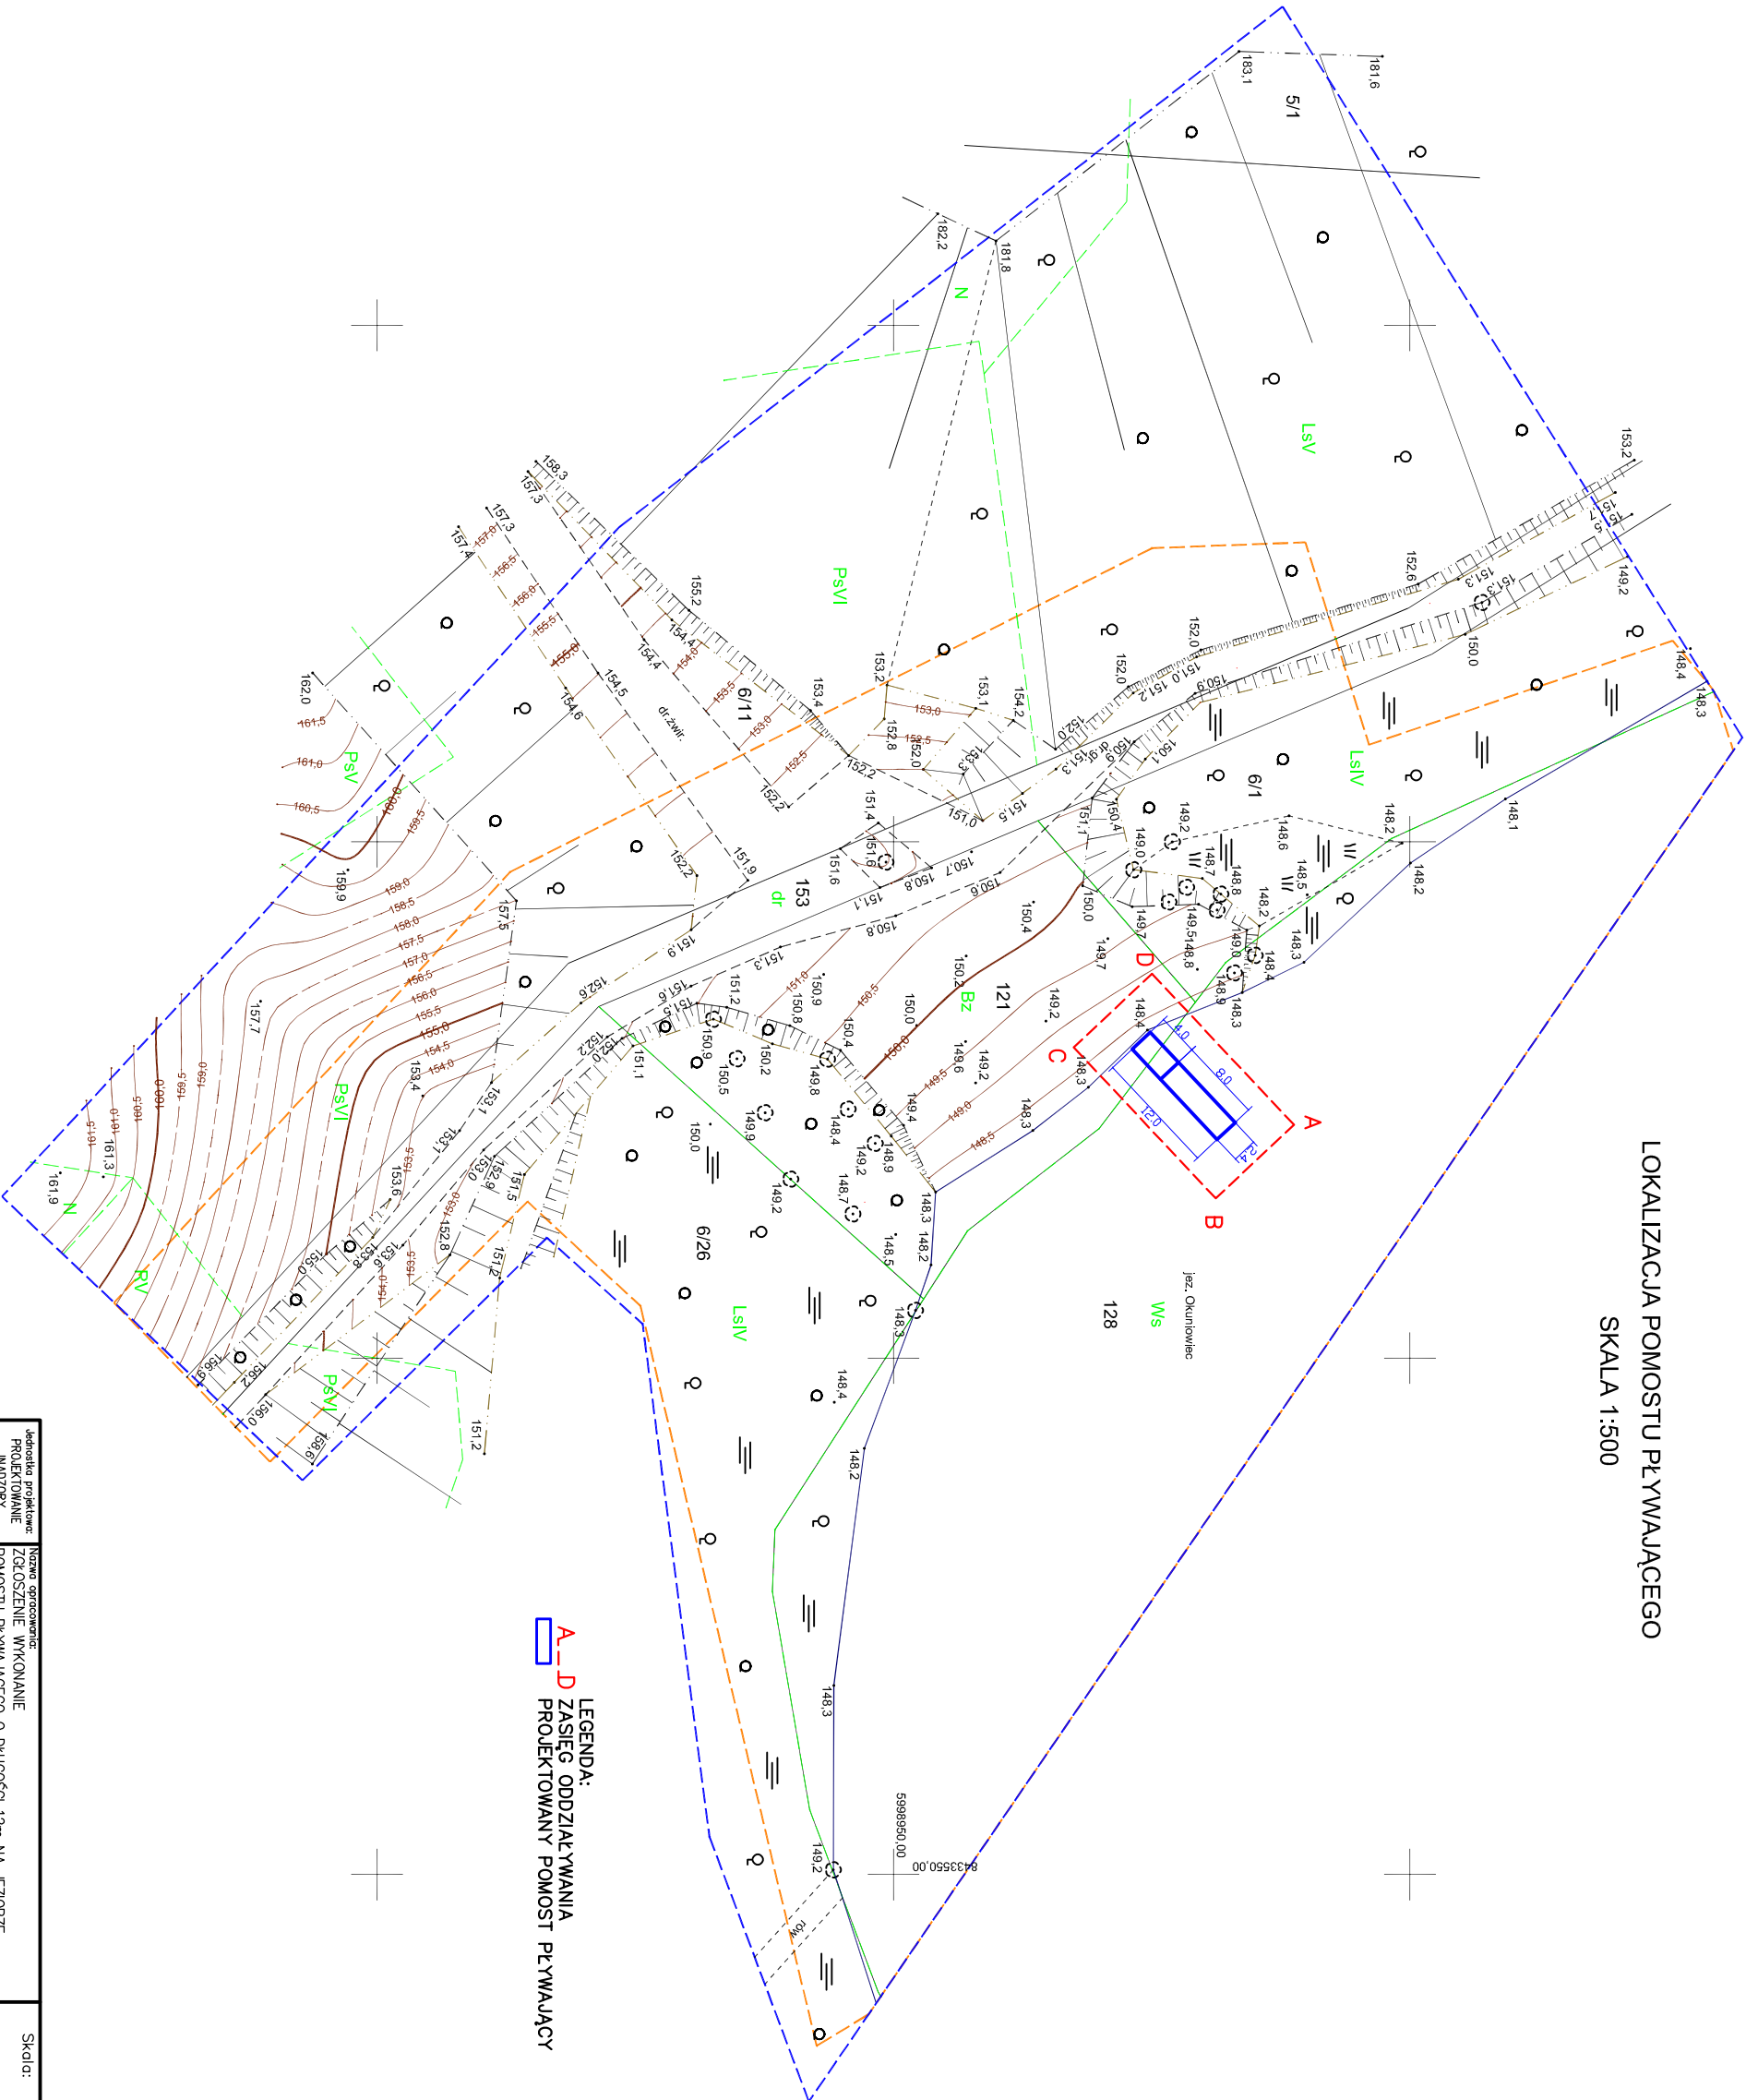

LEGENDA:
A-D ZASIĘG ODDZIAŁYWANIA
PROJEKTOWANY POMOST PŁYWAJĄCY

Jednostka projektowa: ZGOSZCZENIE WYKONANIE PROJEKTOWANIE INADZORY Rendto Stankiewicz ul. Etko 23 16-400 Suwałki	Nazwa opracowania: POMOSTU PŁYWAJĄCEGO O DŁUGOŚCI 12m NA JEZIORZE OKUNIEWIEC NA DZIAŁCE NR 128 MAŁA HUTA Inwestor: Gmina Suwałki, ul. Świerkowa 45, 16-400 Suwałki	Skala: 1:500
PLANOWANY POMOST PŁYWAJĄCY I ZAKRES ODDZIAŁYWANIA		Nr rys: 2
Imię i nazwisko: Projektant: inż. TOMASZ SIŁCOWSKI	Data: 04.2017r.	Nr upr.: PL/0091/PDS/06
		Podpis: 2