


**MIEJSCOWY PLAN ZAGOSPODAROWANIA PRZESTRZENNEGO DLA  
DWUTOROWEJ, NAPOWIETRZNEJ LINII ELEKTROENERGETYCZNEJ  
400kV EŁK - GRANICA RP, NA TERENIE GMINY SUWAŁKI W OBRĘBACH  
GEODEZYJNYCH KOROBIEC, TURÓWKA NOWA, TURÓWKA STARA,  
KUKÓW-FOLWARK, OSOWA, BRÓD NOWY I BRÓD STARY**

0 10 20 50 100  
[m]


SKALA 1:2000

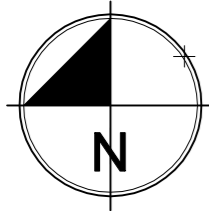

**OZNACZENIA GRAFICZNE  
STANOWIĄCE OBOWIĄZUJĄCE USTALENIA PLANU:**

- GRANICE OBSZARU OBJĘTEGO PLANEM
- LINIE ROZGRANICZAJĄCE
- NIEPRZEKROCALNE LINIE ZABUDOWY
- LINIE ROZGRANICZAJĄCE TERENY O TYM SAMYM PRZEZNACZENIU - ZASADY PODZIAŁU NA DZIAŁKI BUDOWLANE
- GRANICE PASA TECHNOLOGICZNEGO LINII 400kV
- GRANICE PASA TECHNOLOGICZNEGO LINII 110kV
- GRANICE ARCHEOLOGICZNEJ STREFY OCHRONY KONSERWATORSKIEJ
- SYMBOLE LITEROWE OKREŚLAJĄCE PRZEZNACZENIE TERENÓW ORAZ ICH NUMERY PORZĄDKOWE
- WYMIAROWANIE

- PRZEZNACZENIA TERENÓW:**
- ZL TERENY LASÓW
  - E TERENY OBIEKTÓW INFRASTRUKTURY ELEKTROENERGETYCZNEJ
  - R TERENY ROLNICZE
  - WS TERENY WÓD POWIERZCHNIOWYCH
  - RV TERENY ZABUDOWY ZAGRODOWEJ
  - U TERENY ZABUDOWY USŁUGOWEJ
  - MNR TERENY ZABUDOWY MIESZKANIOWEJ JEDNORODZINNEJ Z USŁUGAMI RZEMIEŚNICZYMI
  - MN TERENY ZABUDOWY MIESZKANIOWEJ JEDNORODZINNEJ
  - PG TERENY GÓRNICZE
  - P TERENY ZABUDOWY PRZEMYSŁOWEJ
  - KD-G TERENY DRÓG PUBLICZNYCH KLASY GŁÓWNEJ
  - KD-Z TERENY DRÓG PUBLICZNYCH KLASY ZBIORCZEJ
  - KD-L TERENY DRÓG PUBLICZNYCH KLASY LOKALNEJ
  - KD-D TERENY DRÓG PUBLICZNEJ KLASY DOJAZDOWEJ
  - KD-W TERENY DRÓG WEWNĘTRZNYCH

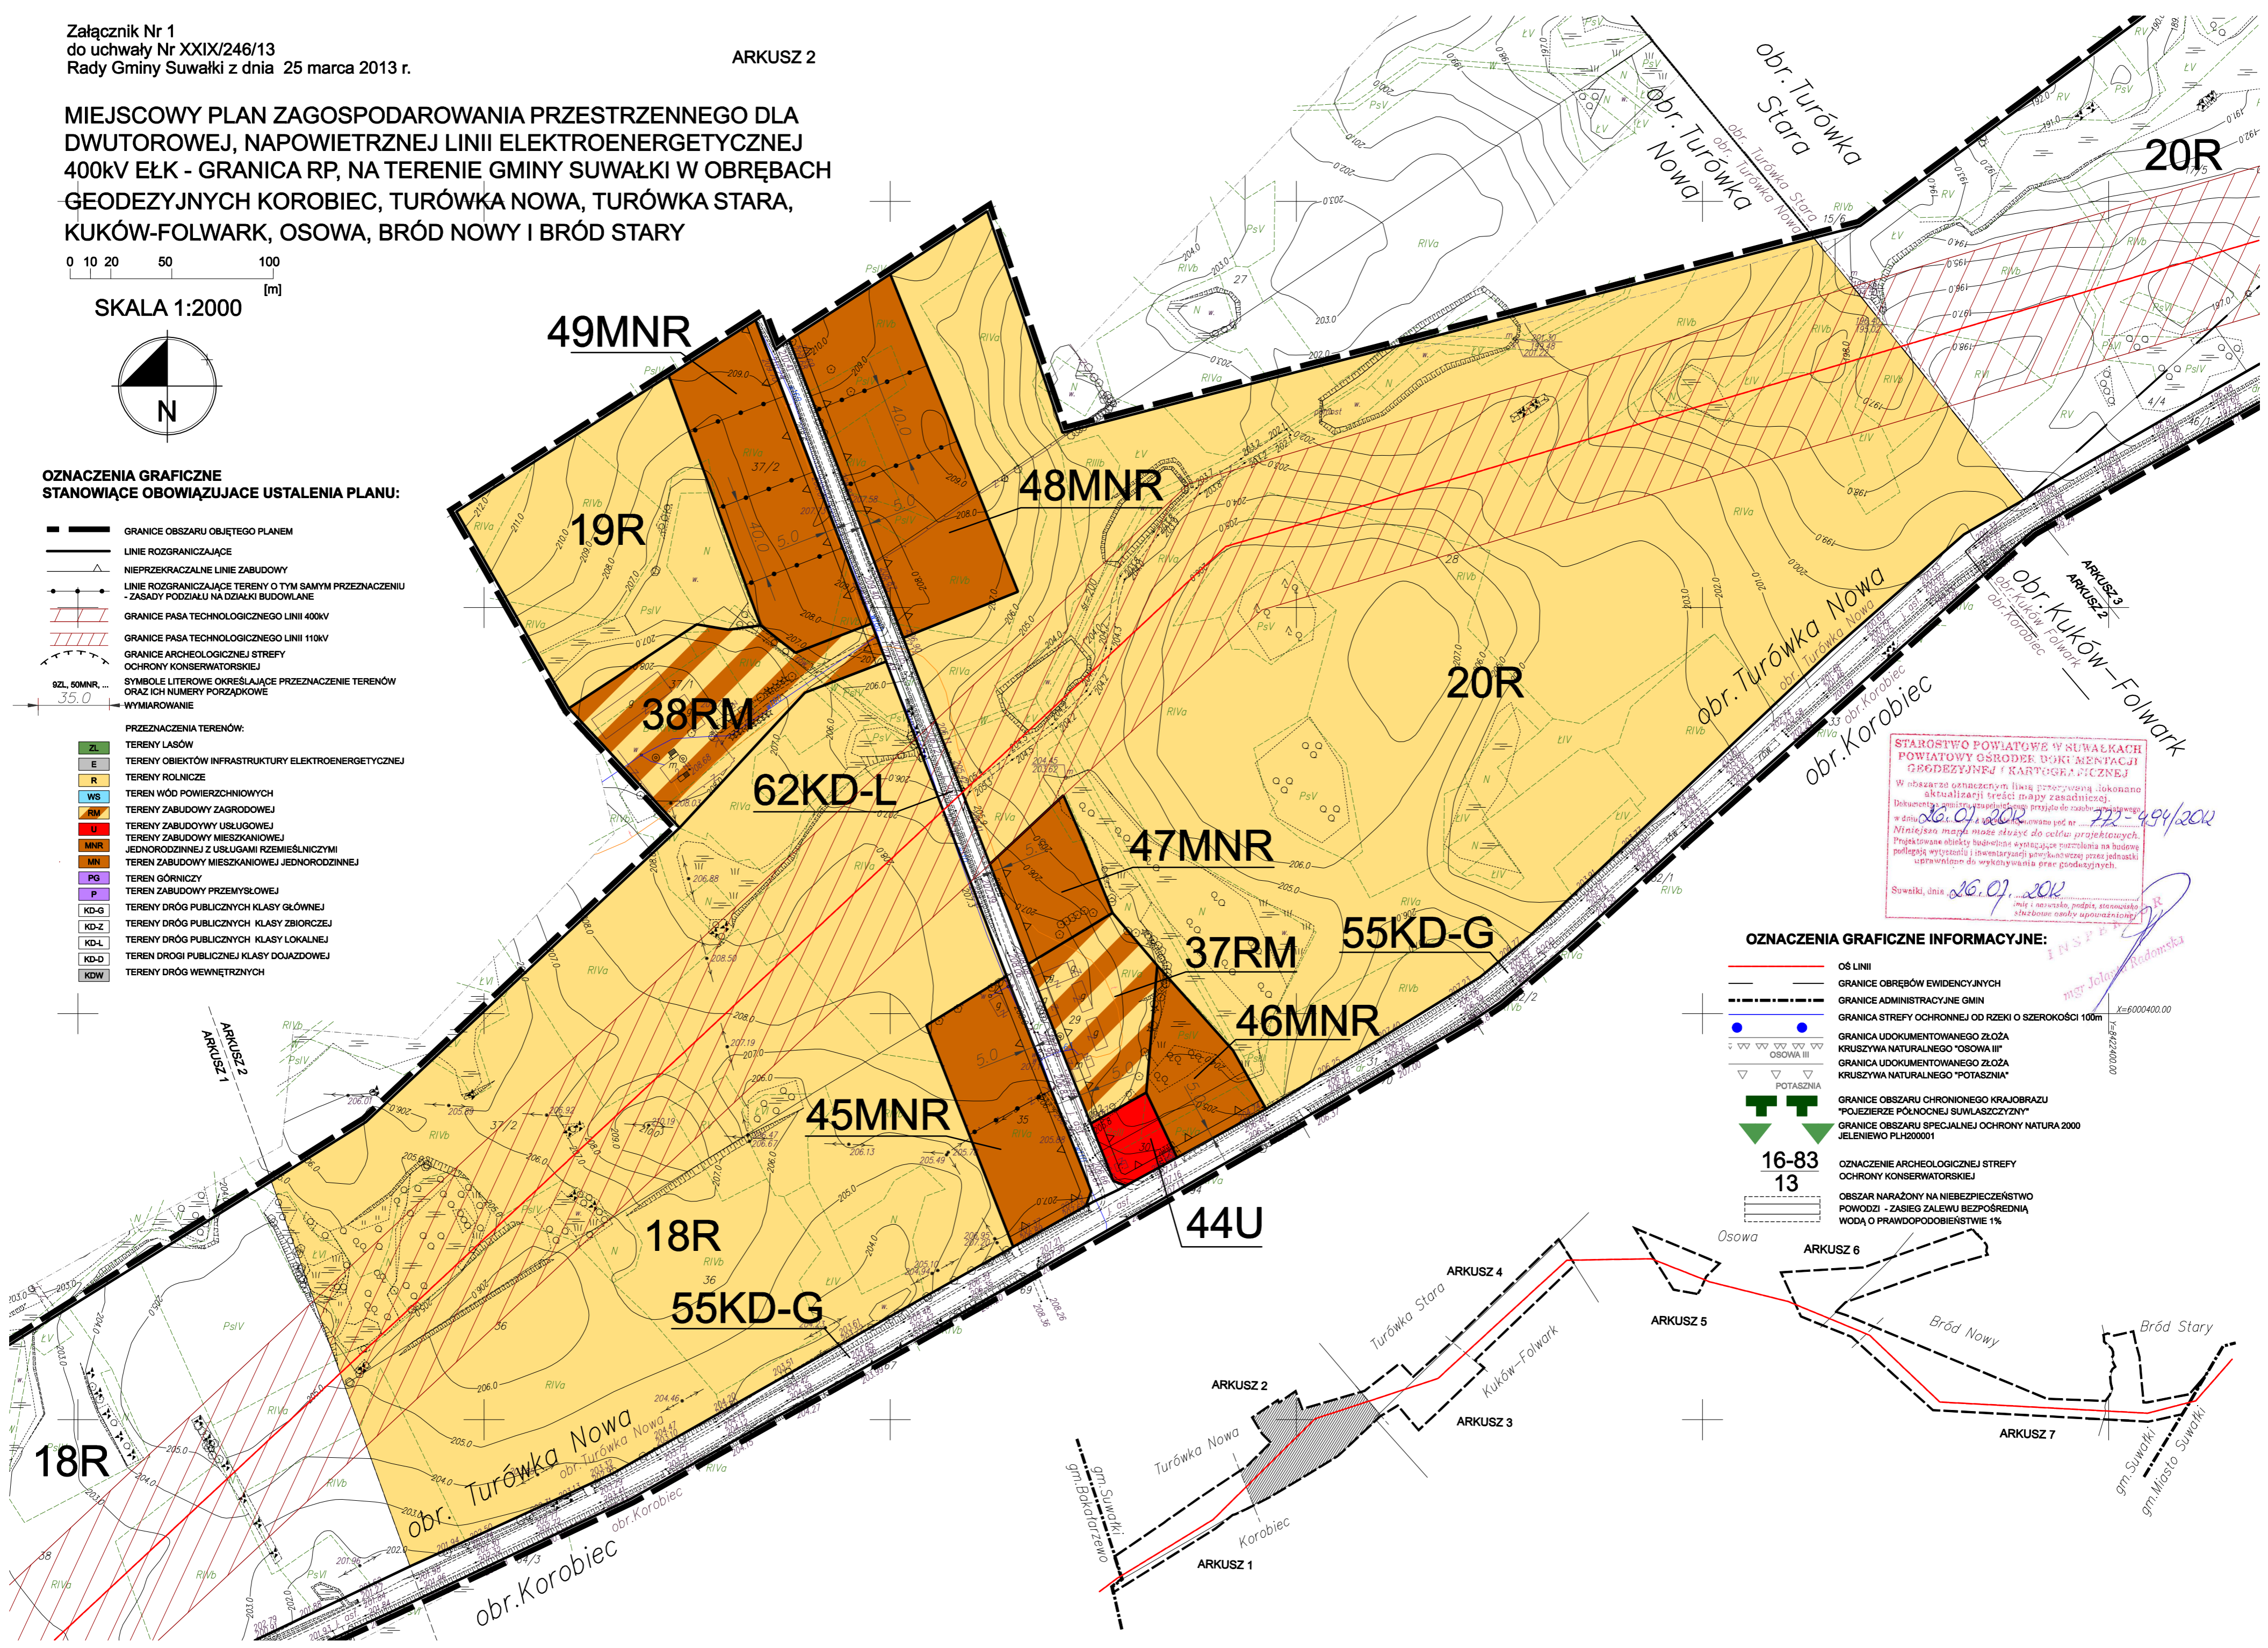

STAROSTWO POWIATOWE W SUWAŁKACH  
POWIATOWY OSRODEK DOKUMENTACJI  
GEODEZYJNEJ I KARTOGRAFICZNEJ  
W obszarze oznaczonym linia przerywaną dokonano aktualizacji treści mapy zasadniczej. Dokumentacja jest zgodna z projektem do zaobserwowanego w dniu 26.07.2012 r. stanowiącym nr 72-494/2012. Niniejsza mapa może służyć do celów projektowych. Projektowane zmiany budowlane wymagają porównania na badanie polegającego wytyczeniu i inwestycji przez jednostki uprawnione do wykonywania prac geodezyjnych.  
Suwałki, dnia 26.07.2012 r.  
mgr Jolanta Redomska

- OZNACZENIA GRAFICZNE INFORMACYJNE:**
- OŚ LINII
  - GRANICE OBRĘBÓW EWIDENCYJNYCH
  - GRANICE ADMINISTRACYJNE GMIN
  - GRANICA STREFY OCHRONNEJ OD RZEKI O SZEROKOŚCI 100m
  - GRANICA UDOKUMENTOWANEGO ŻŁOŻA KRUSZYWA NATURALNEGO "OSOWA III"
  - GRANICA UDOKUMENTOWANEGO ŻŁOŻA KRUSZYWA NATURALNEGO "POTASZANIA"
  - GRANICE OBSZARU CHRONIONEGO KRAJOBRAZU "POLEJERZE PÓŁNOCNEJ SUWAŁSZCZYZNY"
  - GRANICE OBSZARU SPECJALNEJ OCHRONY NATURA 2000 JELENIEWO PLH20001
  - OZNACZENIE ARCHEOLOGICZNEJ STREFY OCHRONY KONSERWATORSKIEJ
  - OBSZAR NARAŻONY NA NIEBEZPIECZEŃSTWO POWODZI - ZASIĘG ZALEWU BEZPOŚREDNIA WODĄ O PRAWDOPODOBIENSTWIE 1%

