


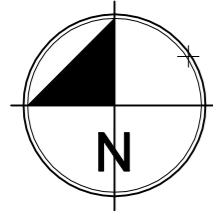

**MIEJSCOWY PLAN ZAGOSPODAROWANIA PRZESTRZENNEGO DLA  
DWUTOROWEJ, NAPOWIETRZNEJ LINII ELEKTROENERGETYCZNEJ  
400kV EŁK - GRANICA RP, NA TERENIE GMINY SUWAŁKI W OBRĘBACH  
GEODEZYJNYCH KOROBIEC, TURÓWKA NOWA, TURÓWKA STARA,  
KUKÓW-FOLWARK, OSOWA, BRÓD NOWY I BRÓD STARY**

0 10 20 50 100  
[m]


SKALA 1:2000



**OZNACZENIA GRAFICZNE  
STANOWIĄCE OBOWIĄZUJĄCE USTALENIA PLANU:**

- GRANICE OBSZARU OBJĘTEGO PLANEM
- LINIE ROZGRANICZAJĄCE
- NIEPRZEKRACZALNE LINIE ZABUDOWY
- LINIE ROZGRANICZAJĄCE TERENY O TYM SAMYM PRZEZNACZENIU - ZASADY PODZIAŁU NA DZIAŁKI BUDOWLANE
- GRANICE PASA TECHNOLOGICZNEGO LINII 400kV
- GRANICE PASA TECHNOLOGICZNEGO LINII 110kV
- GRANICE ARCHEOLOGICZNEJ STREFY OCHRONY KONSERWATORSKIEJ
- SYMBOLE LITEROWE OKREŚLAJĄCE PRZEZNACZENIE TERENÓW ORAZ ICH NUMERY PORZĄDKOWE
- WYMIAROWANIE


- PRZEZNACZENIA TERENÓW:**
- ZL TERENY LASÓW
  - E TERENY OBIEKTÓW INFRASTRUKTURY ELEKTROENERGETYCZNEJ
  - R TERENY ROLNICZE
  - WS TERENY WÓD POWIERZCHNIOWYCH
  - RV TERENY ZABUDOWY ZAGRODOWEJ
  - U TERENY ZABUDOWY USŁUGOWEJ
  - MNR TERENY ZABUDOWY MIESZKANIOWEJ JEDNORODZINNEJ Z USŁUGAMI RZEMIEŚNICZYMI
  - MN TERENY ZABUDOWY MIESZKANIOWEJ JEDNORODZINNEJ
  - PG TEREN GÓRNICZY
  - P TERENY ZABUDOWY PRZEMYSŁOWEJ
  - KD-G TERENY DRÓG PUBLICZNYCH KLASY GŁÓWNEJ
  - KD-Z TERENY DRÓG PUBLICZNYCH KLASY ZBIORCZEJ
  - KD-L TERENY DRÓG PUBLICZNYCH KLASY LOKALNEJ
  - KD-D TERENY DRÓG PUBLICZNEJ KLASY DOJAZDOWEJ
  - KD-W TERENY DRÓG WEWNĘTRZNYCH

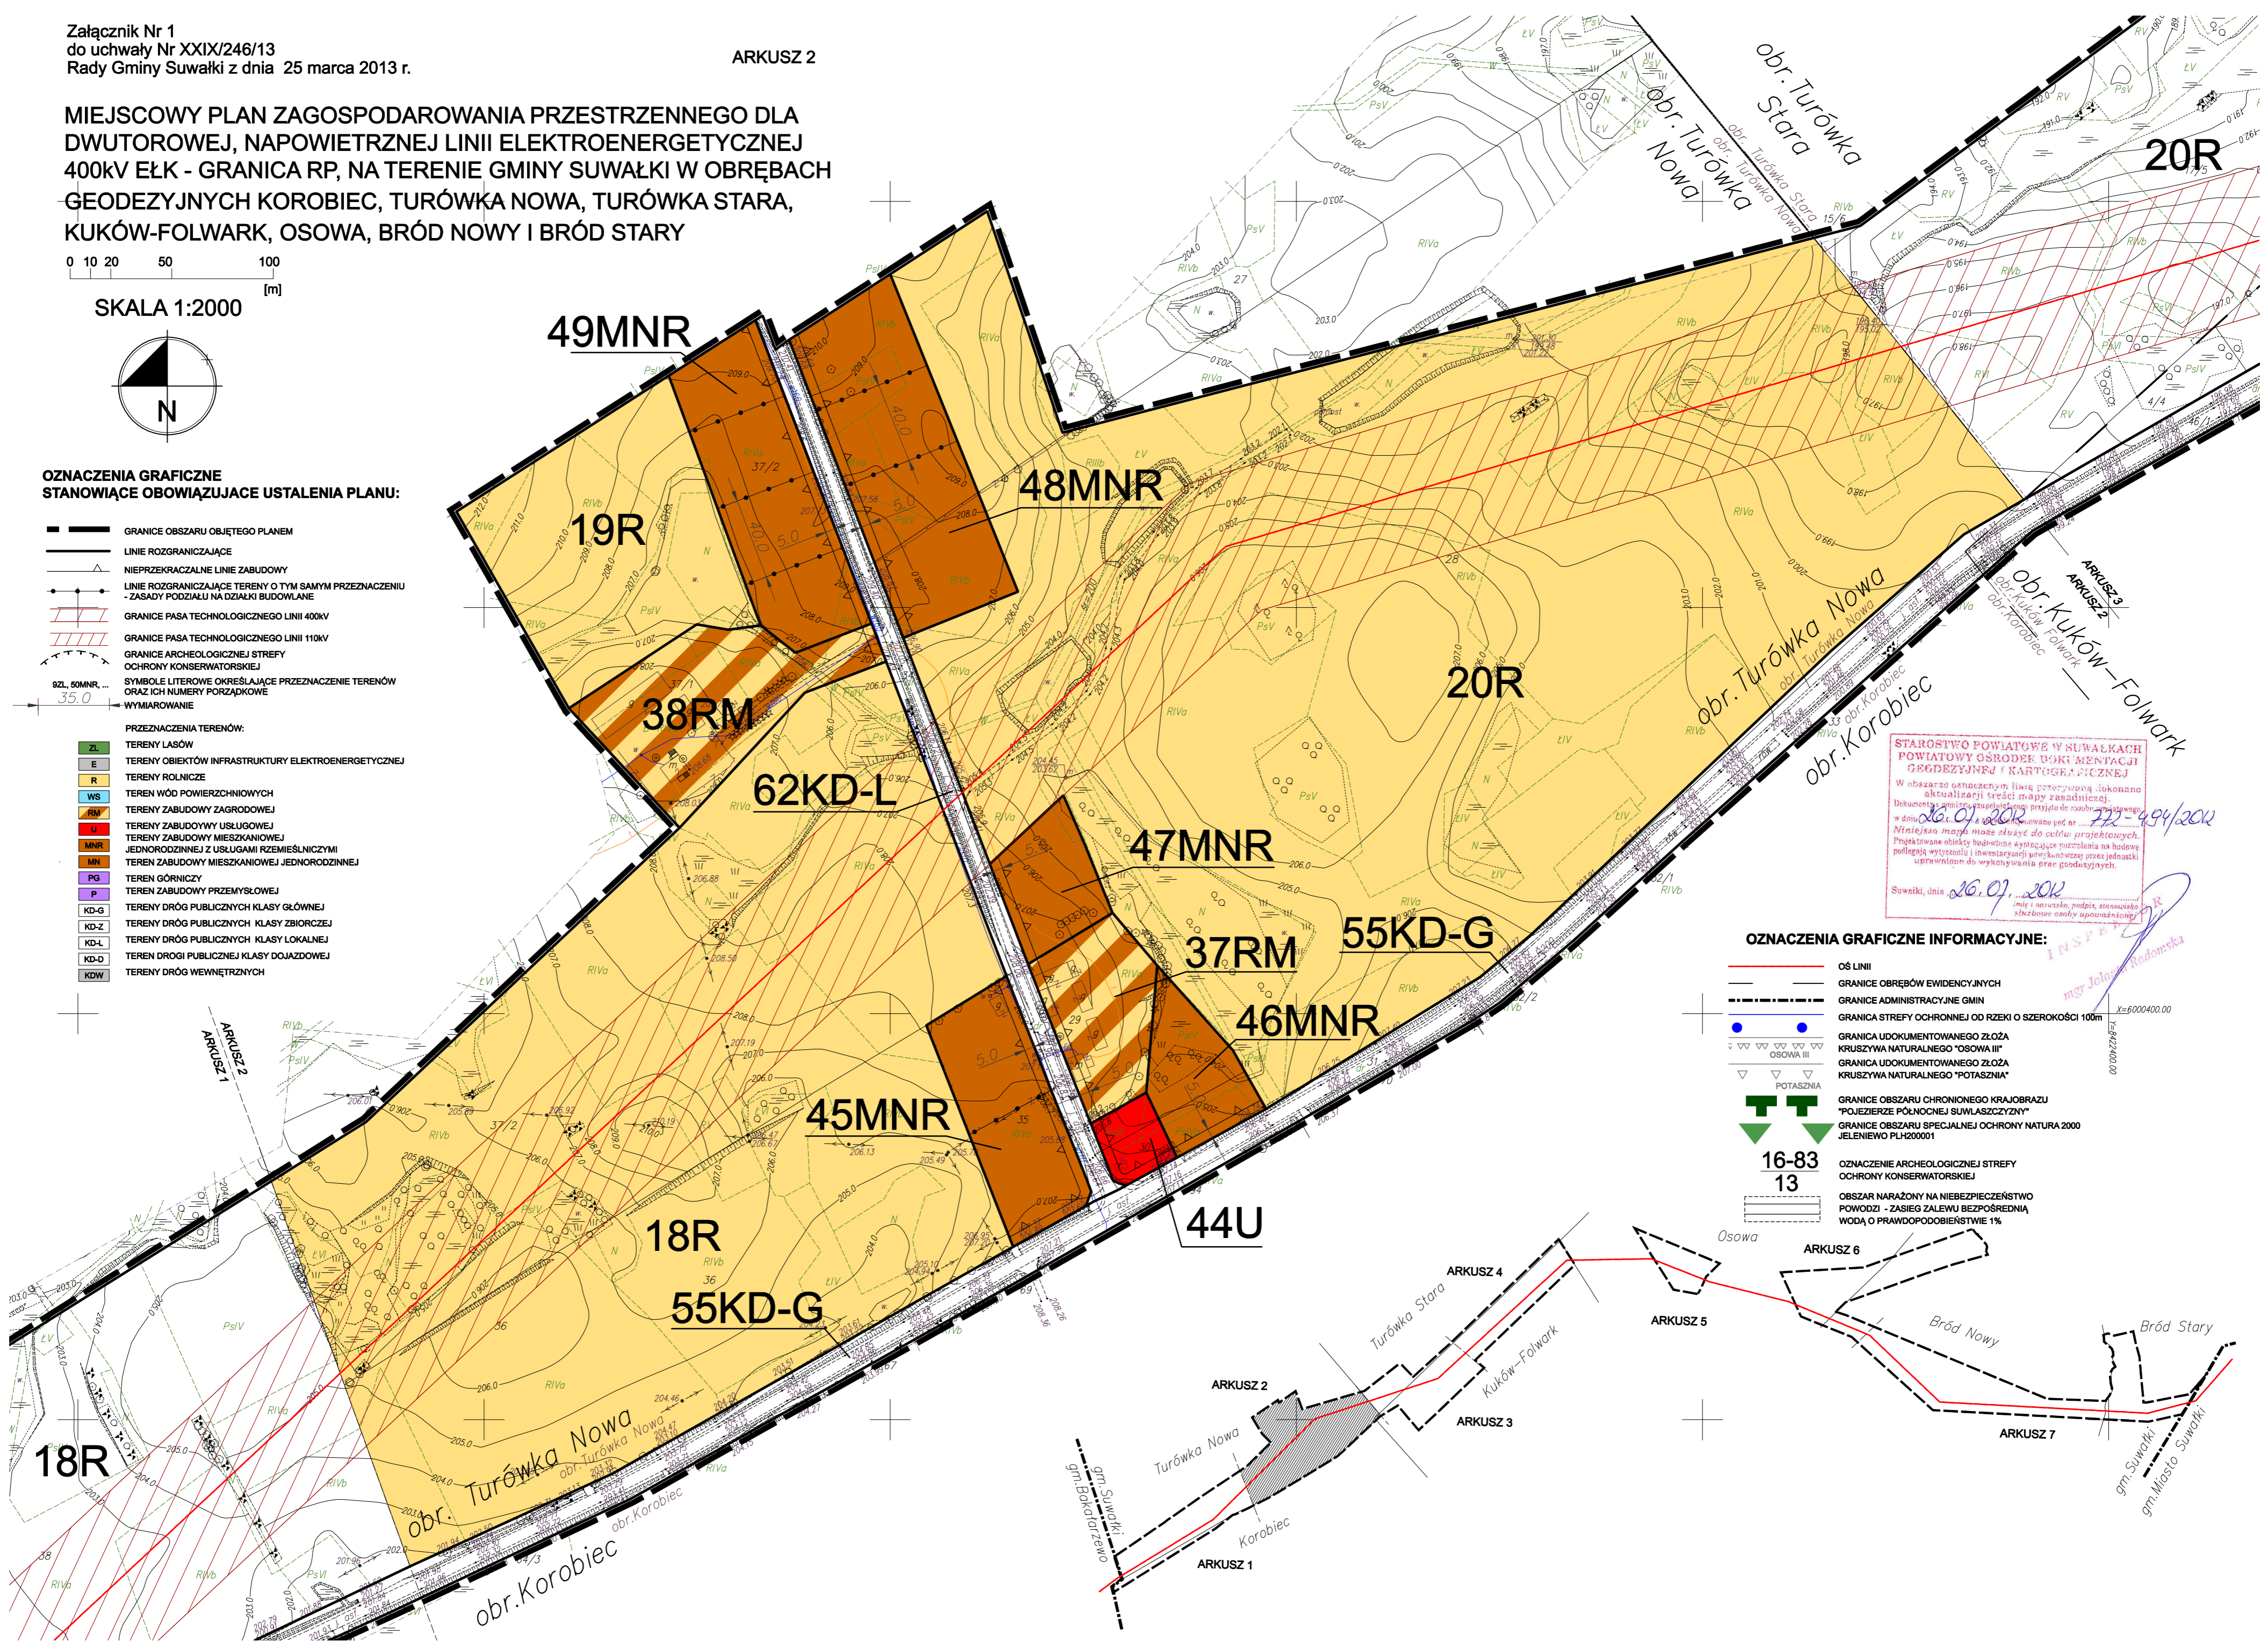


STAROSTWO POWIATOWE W SUWAŁKACH  
POWIATOWY OSRODEK DOKUMENTACJI  
GEODEZYJNEJ I KARTOGRAFICZNEJ  
W obszarze oznaczonym linia przerywaną dokonano aktualizacji treści mapy zasadniczej. Dokumentacja jest zgodna z projektem do zaobserwowania w dniu 26.07.2012 r. (zawieszono pod nr. 72-494/2012). Niniejsza mapa może służyć do celów projektowych. Projektowane zmiany budowlane wymagają pozwoleń na budowę polegających wytyczeniu i inwestycyjnej pomiarowej przez jednostki uprawnione do wykonywania prac geodezyjnych.  
Suwałki, dnia 26.07.2012 r.  
mgr Jolanta Redomska

**OZNACZENIA GRAFICZNE INFORMACYJNE:**


- OŚ LINII
- GRANICE OBRĘBÓW EWIDENCYJNYCH
- GRANICE ADMINISTRACYJNE GMIN
- GRANICA STREFY OCHRONNEJ OD RZEKI O SZEROKOŚCI 100m
- GRANICA UDOKUMENTOWANEGO ZŁOŻA KRUSZYWA NATURALNEGO "OSOWA III"
- GRANICA UDOKUMENTOWANEGO ZŁOŻA KRUSZYWA NATURALNEGO "POTASZANIA"
- GRANICE OBSZARU CHRONIONEGO KRAJOBRAZU "POLEJERZE PÓŁNOCNEJ SUWAŁSZCZYZNY"
- GRANICE OBSZARU SPECJALNEJ OCHRONY NATURA 2000 JELENIEWO PLH20001
- OZNACZENIE ARCHEOLOGICZNEJ STREFY OCHRONY KONSERWATORSKIEJ
- OBSZAR NARAŻONY NA NIEBEZPIECZEŃSTWO POWODZI - ZASIĘG ZALEWU BEZPOŚREDNIA WODĄ O PRAWDOPODOBIENSTWIE 1%

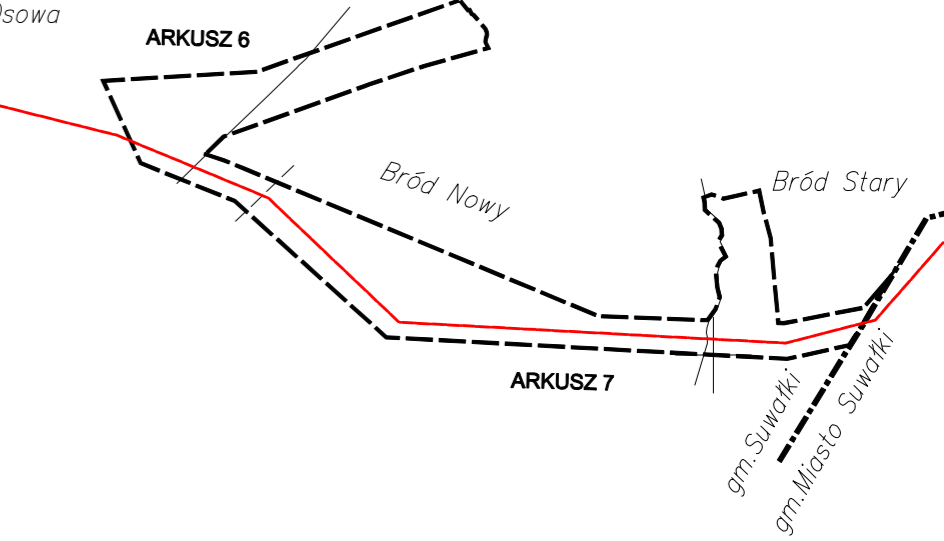

**MIEJSCOWY PLAN ZAGOSPODAROWANIA PRZESTRZENNEGO DLA  
DWUTOROWEJ, NAPOWIETRZNEJ LINII ELEKTROENERGETYCZNEJ  
400kV EŁK - GRANICA RP, NA TERENIE GMINY SUWAŁKI W OBRĘBACH  
GEODEZYJNYCH KOROBIEC, TURÓWKA NOWA, TURÓWKA STARA,  
KUKÓW-FOLWARK, OSOWA, BRÓD NOWY I BRÓD STARY**

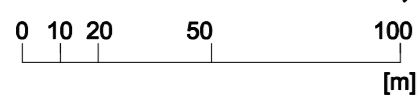


SKALA 1:2000

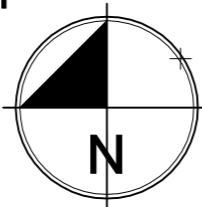

**OZNACZENIA GRAFICZNE STANOWIĄCE OBOWIĄZUJĄCE USTALENIA PLANU:**

- GRANICE OBSZARU OBJĘTEGO PLANEM
- LINIE ROZGRANICZAJĄCE
- NIEPRZEKRACZALNE LINIE ZABUDOWY
- LINIE ROZGRANICZAJĄCE TERENY O TYM SAMYM PRZEZNACZENIU - ZASADY PODZIAŁU NA DZIAŁKI BUDOWLANE
- GRANICE PASA TECHNOLOGICZNEGO LINII 400kV
- GRANICE PASA TECHNOLOGICZNEGO LINII 110kV
- GRANICE ARCHEOLOGICZNEJ STREFY OCHRONY KONSERWATORSKIEJ
- SYMBOLE LITEROWE OKREŚLAJĄCE PRZEZNACZENIE TERENÓW ORAZ ICH NUMERY PORZĄDKOWE
- WYMIAROWANIE

- PRZEZNACZENIA TERENÓW:**
- ZL TERENY LASÓW
  - E TERENY OBJEKTÓW INFRASTRUKTURY ELEKTROENERGETYCZNEJ
  - R TERENY ROLNICZE
  - WS TEREN WÓD POWIERZCHNIOWYCH
  - RW TERENY ZABUDOWY ZAGRODOWEJ
  - U TERENY ZABUDOWY USŁUGOWEJ
  - MNR TERENY ZABUDOWY MIESZKANIOWEJ JEDNORODZINNEJ Z USŁUGAMI RZEMIEŚNICZYMI
  - MN TEREN ZABUDOWY MIESZKANIOWEJ JEDNORODZINNEJ
  - PG TEREN GÓRNICZY
  - P TEREN ZABUDOWY PRZEMYSŁOWEJ
  - KD-G TERENY DRÓG PUBLICZNYCH KLASY GŁÓWNEJ
  - KD-Z TERENY DRÓG PUBLICZNYCH KLASY ZBIORCZEJ
  - KD-L TERENY DRÓG PUBLICZNYCH KLASY LOKALNEJ
  - KD-D TERENY DRÓGI PUBLICZNEJ KLASY DOJAZDOWEJ
  - KD-W TERENY DRÓG WEWNĘTRZNYCH

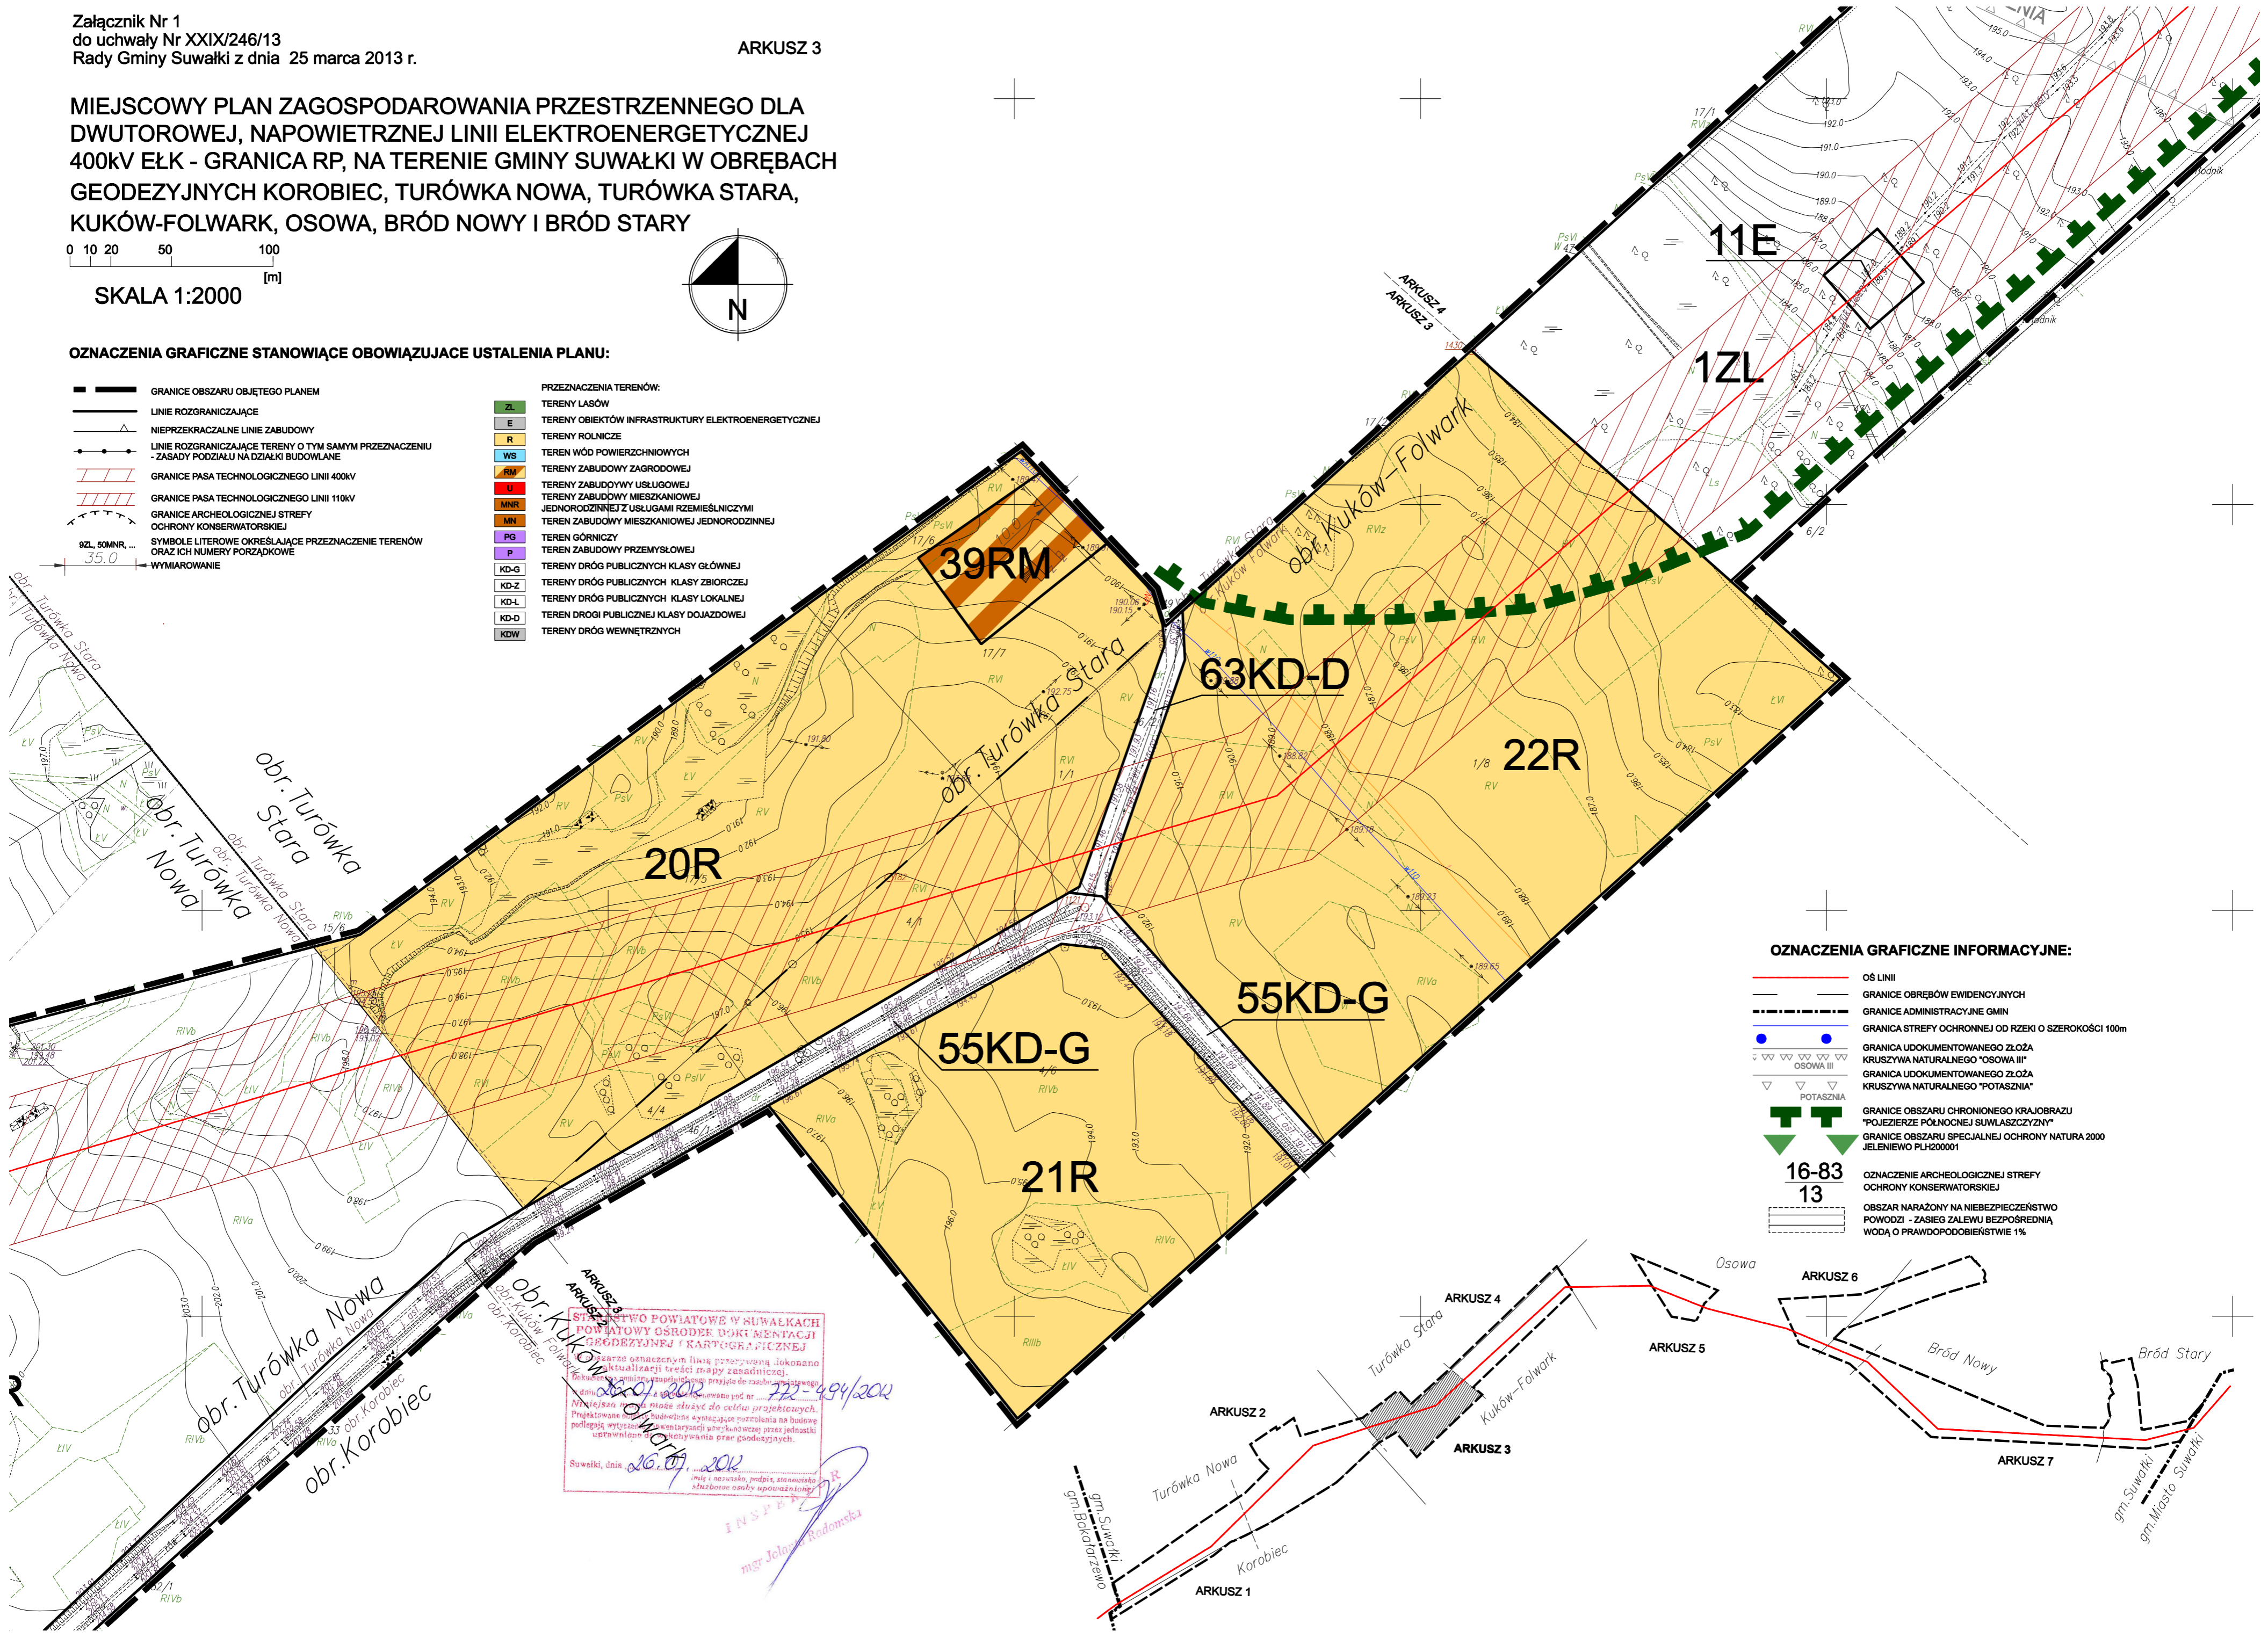

**OZNACZENIA GRAFICZNE INFORMACYJNE:**

- OŚ LINII
- GRANICE OBRĘBÓW EWIDENCYJNYCH
- GRANICE ADMINISTRACYJNE GMIN
- GRANICA STREFY OCHRONNEJ OD RZEKI O SZEROKOŚCI 100m
- GRANICA UDOKUMENTOWANEGO ZŁOŻA KRUSZYWA NATURALNEGO "OSOWA III"
- GRANICA UDOKUMENTOWANEGO ZŁOŻA KRUSZYWA NATURALNEGO "POTASZNA"
- GRANICE OBSZARU CHRONIONEGO KRAJOBRAZU "POJEJERZE PÓŁNOCNEJ SUWAŁSZCZYZNY"
- GRANICE OBSZARU SPECJALNEJ OCHRONY NATURA 2000 JELENIEWO PLH200001
- OZNACZENIE ARCHEOLOGICZNEJ STREFY OCHRONY KONSERWATORSKIEJ
- OBSZAR NARAŻONY NA NIEBEZPIECZEŃSTWO POWODZI - ZASIĘG ZALEWU BEZPOŚREDNIA WODĄ O PRAWDOPODOBIEŃSTWIE 1%


STANOWISKO POWIATOWE W SUWAŁKACH  
POWIATOWY OŚRODEK DOKUMENTACJI  
GEODEZYJNEJ I KARTOGRAFICZNEJ

Wzrost oznaczeń linii przetrzymano, dokonano aktualizacji treści mapy zasadniczej.  
Przebieg linii i stacji pomiarowych przyjęto do zasobu mapowego  
dnia 26.07.2013 r. ewentualnie pod nr. 72-494/2013

Niniejsza mapa może służyć do celów projektowych.  
Projektowane linie i stacje pomiarowe przewidziano na budowę  
podlegającą wyłączeniu z obszarów przeznaczonych do zabudowy  
i planowania przestrzennego przez jednostki  
uprawnione do tego w przepisach.

Suwałki, dnia 26.07.2013 r.


mgr Jolanta Redomska

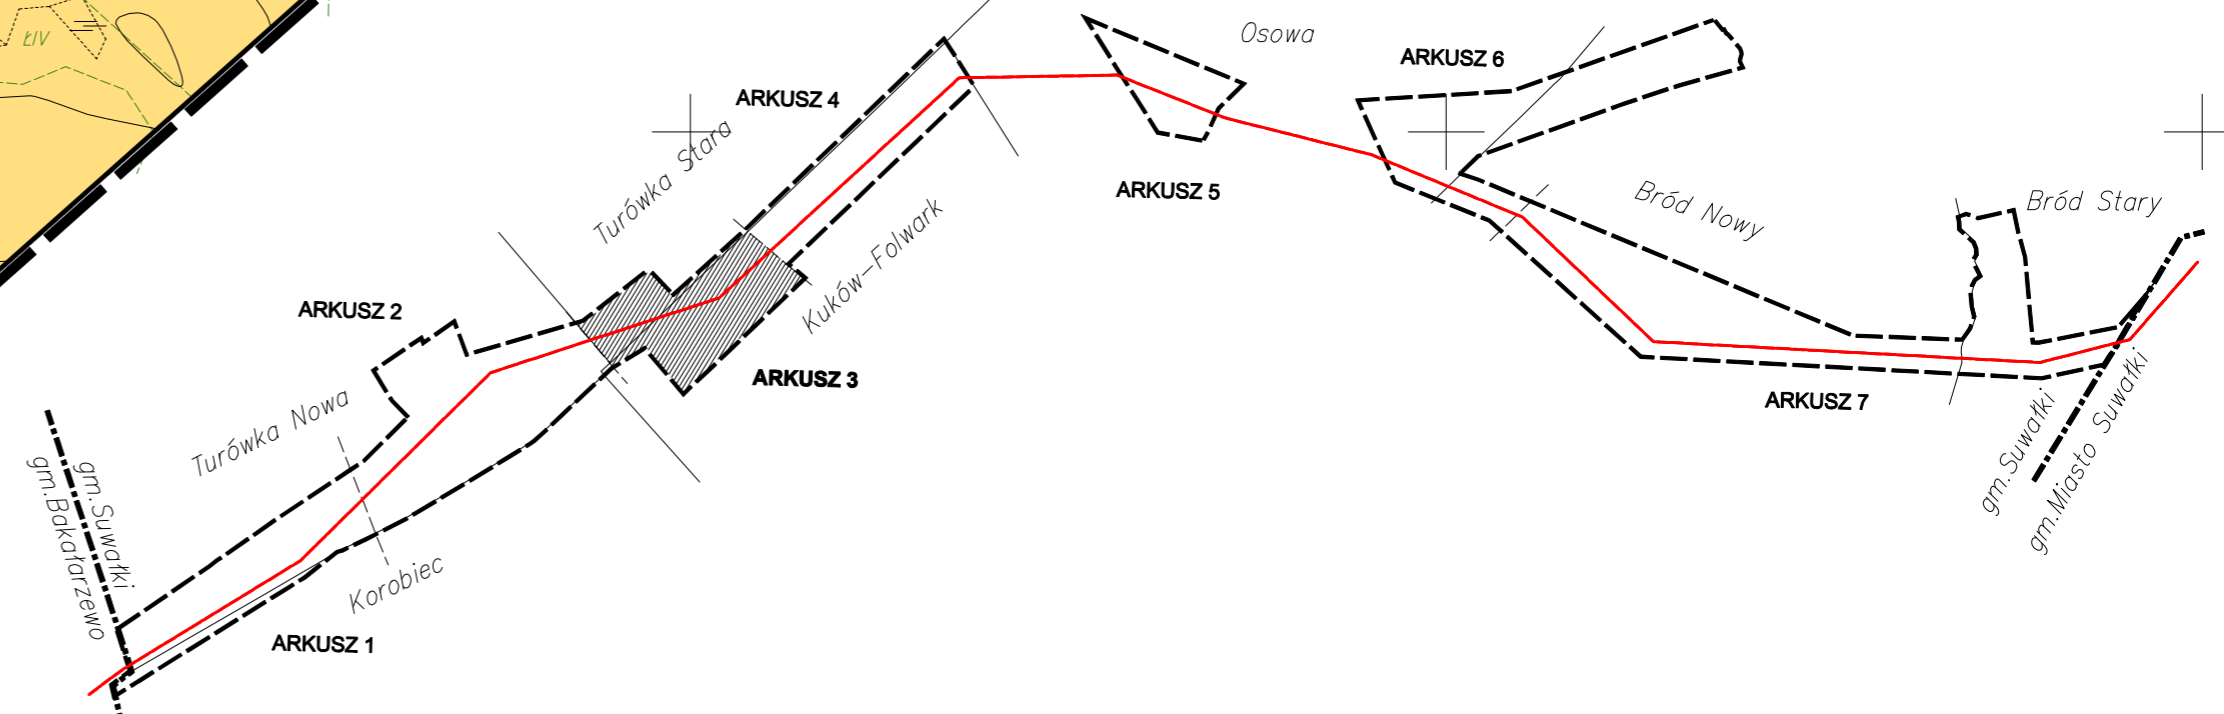

**MIEJSCOWY PLAN ZAGOSPODAROWANIA PRZESTRZENNEGO DLA  
DWUTOROWEJ, NAPOWIETRZNEJ LINII ELEKTROENERGETYCZNEJ  
400kV ELK - GRANICA RP, NA TERENIE GMINY SUWAŁKI W OBRĘBACH  
GEODEZYJNYCH KOROBIEC, TURÓWKA NOWA, TURÓWKA STARA,  
KUKÓW-FOLWARK, OSOWA, BRÓD NOWY I BRÓD STARY**

0 10 20 50 100  
[m]

SKALA 1:2000

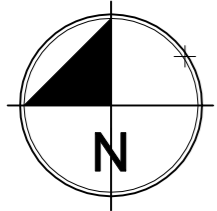

**OZNACZENIA GRAFICZNE  
STANOWIĄCE OBOWIĄZUJĄCE USTALENIA PLANU:**

- GRANICE OBSZARU OBJĘTEGO PLANEM
- LINIE ROZGRANICZAJĄCE
- NIEPRZEKROKALNE LINIE ZABUDOWY
- LINIE ROZGRANICZAJĄCE TERENY O TYM SAMYM PRZEZNACZENIU - ZASADY PODZIAŁU NA DZIAŁKI BUDOWLANE
- GRANICE PASA TECHNOLOGICZNEGO LINII 400kV
- GRANICE PASA TECHNOLOGICZNEGO LINII 110kV
- GRANICE ARCHEOLOGICZNEJ STREFY OCHRONY KONSERWATORSKIEJ
- SYMBOLE LITEROWE OKREŚLAJĄCE PRZEZNACZENIE TERENÓW ORAZ ICH NUMERY PORZĄDKOWE
- WYMIAROWANIE
- PRZEZNACZENIA TERENÓW:
- ZL TERENY LASÓW
- E TERENY OBIEKTÓW INFRASTRUKTURY ELEKTROENERGETYCZNEJ
- R TERENY ROLNICZE
- WS TEREN WÓD POWIERZCHNIOWYCH
- RM TERENY ZABUDOWY ZAGRODOWEJ
- U TERENY ZABUDOWY USŁUGOWEJ
- MNR TERENY ZABUDOWY MIESZKANIOWEJ JEDNORODZINNEJ Z USŁUGAMI RZEMIEŚLNICZYMI
- MN TERENY ZABUDOWY MIESZKANIOWEJ JEDNORODZINNEJ
- PG TERENY GÓRNICZE
- P TERENY ZABUDOWY PRZEMYSŁOWEJ
- KD-G TERENY DRÓG PUBLICZNYCH KLASY GŁÓWNEJ
- KD-Z TERENY DRÓG PUBLICZNYCH KLASY ZBIORCZEJ
- KD-L TERENY DRÓG PUBLICZNYCH KLASY LOKALNEJ
- KD-D TERENY DRÓG PUBLICZNEJ KLASY DOJAZDOWEJ
- KD-W TERENY DRÓG WEWNĘTRZNYCH

**OZNACZENIA GRAFICZNE INFORMACYJNE:**



- OŚ LINII
- GRANICE OBRĘBÓW EVIDENCYJNYCH
- GRANICE ADMINISTRACYJNE GMIN
- GRANICA STREFY OCHRONNEJ OD RZĘKI O SZEROKOŚCI 100m
- GRANICA UDOKUMENTOWANEGO ŻŁOŻA KRUSZYWA NATURALNEGO "OSOWA III"
- GRANICA UDOKUMENTOWANEGO ŻŁOŻA KRUSZYWA NATURALNEGO "POTASZNIA"
- POTASZNIA
- GRANICE OBSZARU CHRONIONEGO KRAJOBRAZU "POJEZIERZE PÓŁNOCNEJ SUWAŁSZCZYZNY"
- GRANICE OBSZARU SPECJALNEJ OCHRONY NATURA 2000 JELENIEWO PLH200001
- OZNACZENIE ARCHEOLOGICZNEJ STREFY OCHRONY KONSERWATORSKIEJ
- OBSZAR NARAŻONY NA NIEBEZPIECZEŃSTWO POWODZI - ZASIĘG ZALEWU BEZPOŚREDNIA WODĄ O PRAWDOPODOBIEŃSTWIE 1%

STAROSTWO POWIATOWE W SUWAŁKACH  
POWIATOWY OŚRODEK DOKUMENTACJI  
GEODEZYJNEJ (KARTOGRAFICZNEJ)

W obszarze oznaczonym liniami przerywanymi dokonano aktualizacji treści mapy zasadniczej.  
Dokumentacja emitowana zgodnie z przepisami o zaopiniowaniu w dniu 26.07.2013 r. w sprawie pod nr 772-494/2013.  
Niniejsza mapa może służyć do celów projektowych.  
Projektowane obiekty budowlane wyjątkowo pozwolona na budowę podlegają wytyczeniu i inwentaryzacji powierzchni przez jednostki uprawnione do wykonywania prac geodezyjnych.

Suwałki, dnia 26.07.2013 r.

INSPEKTOR  
mgr Jolanta Podomska

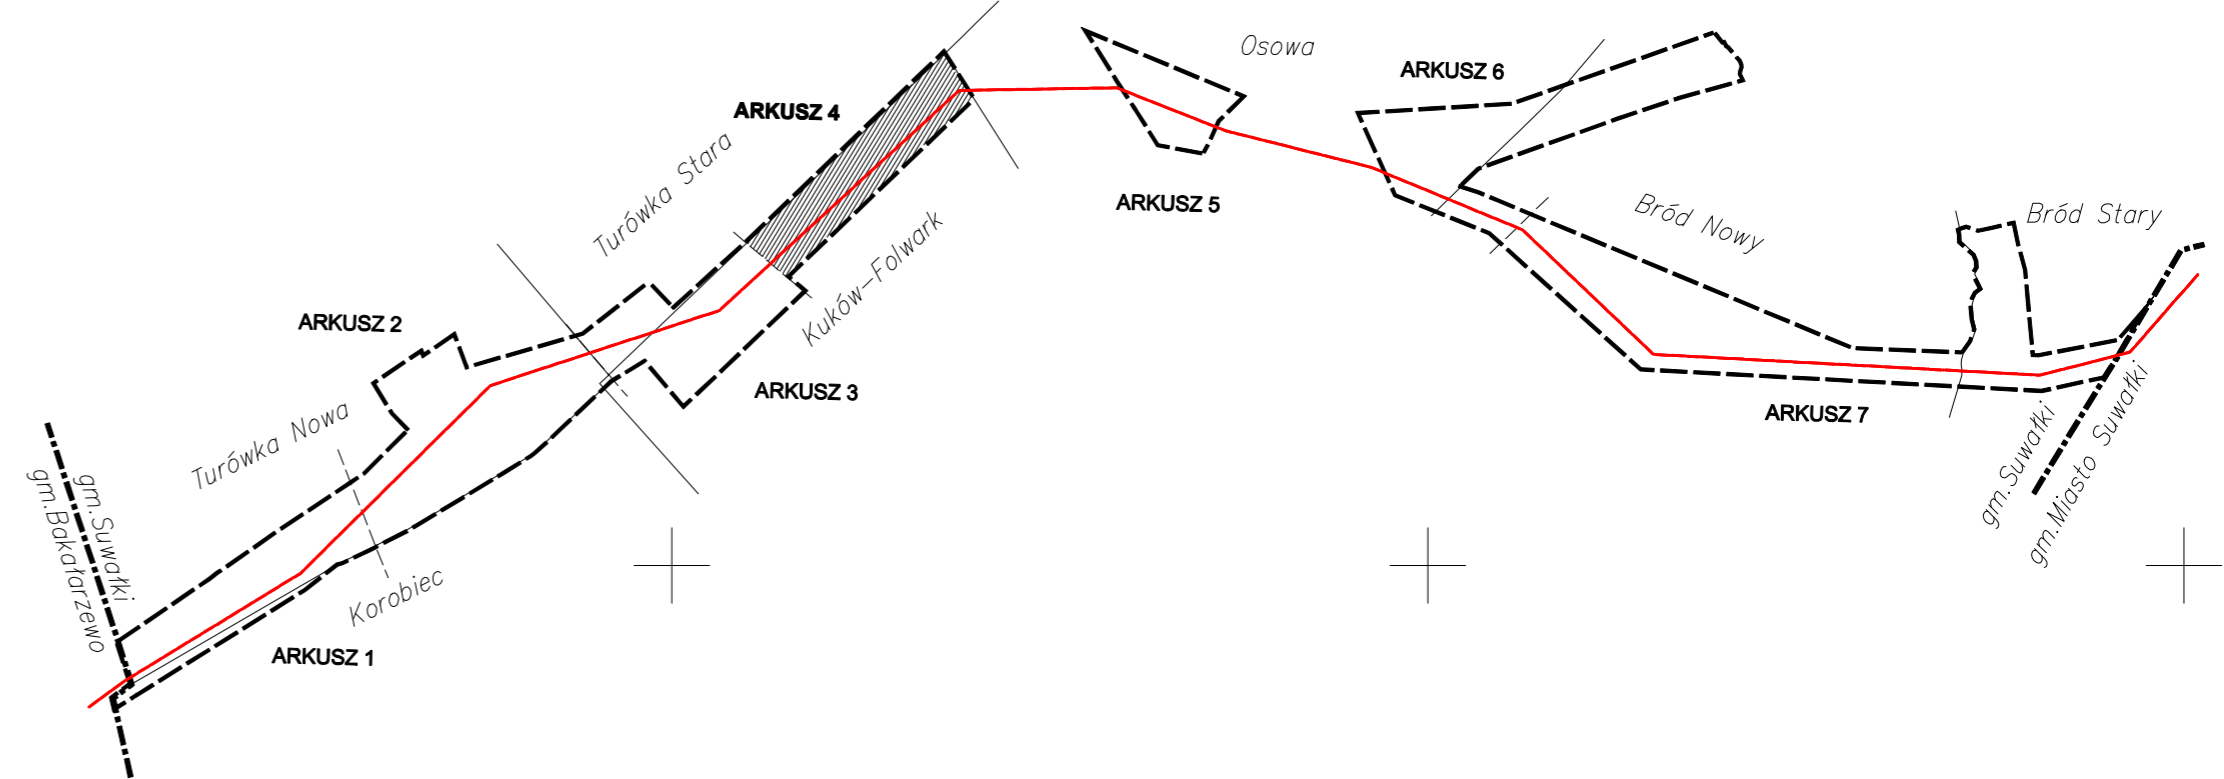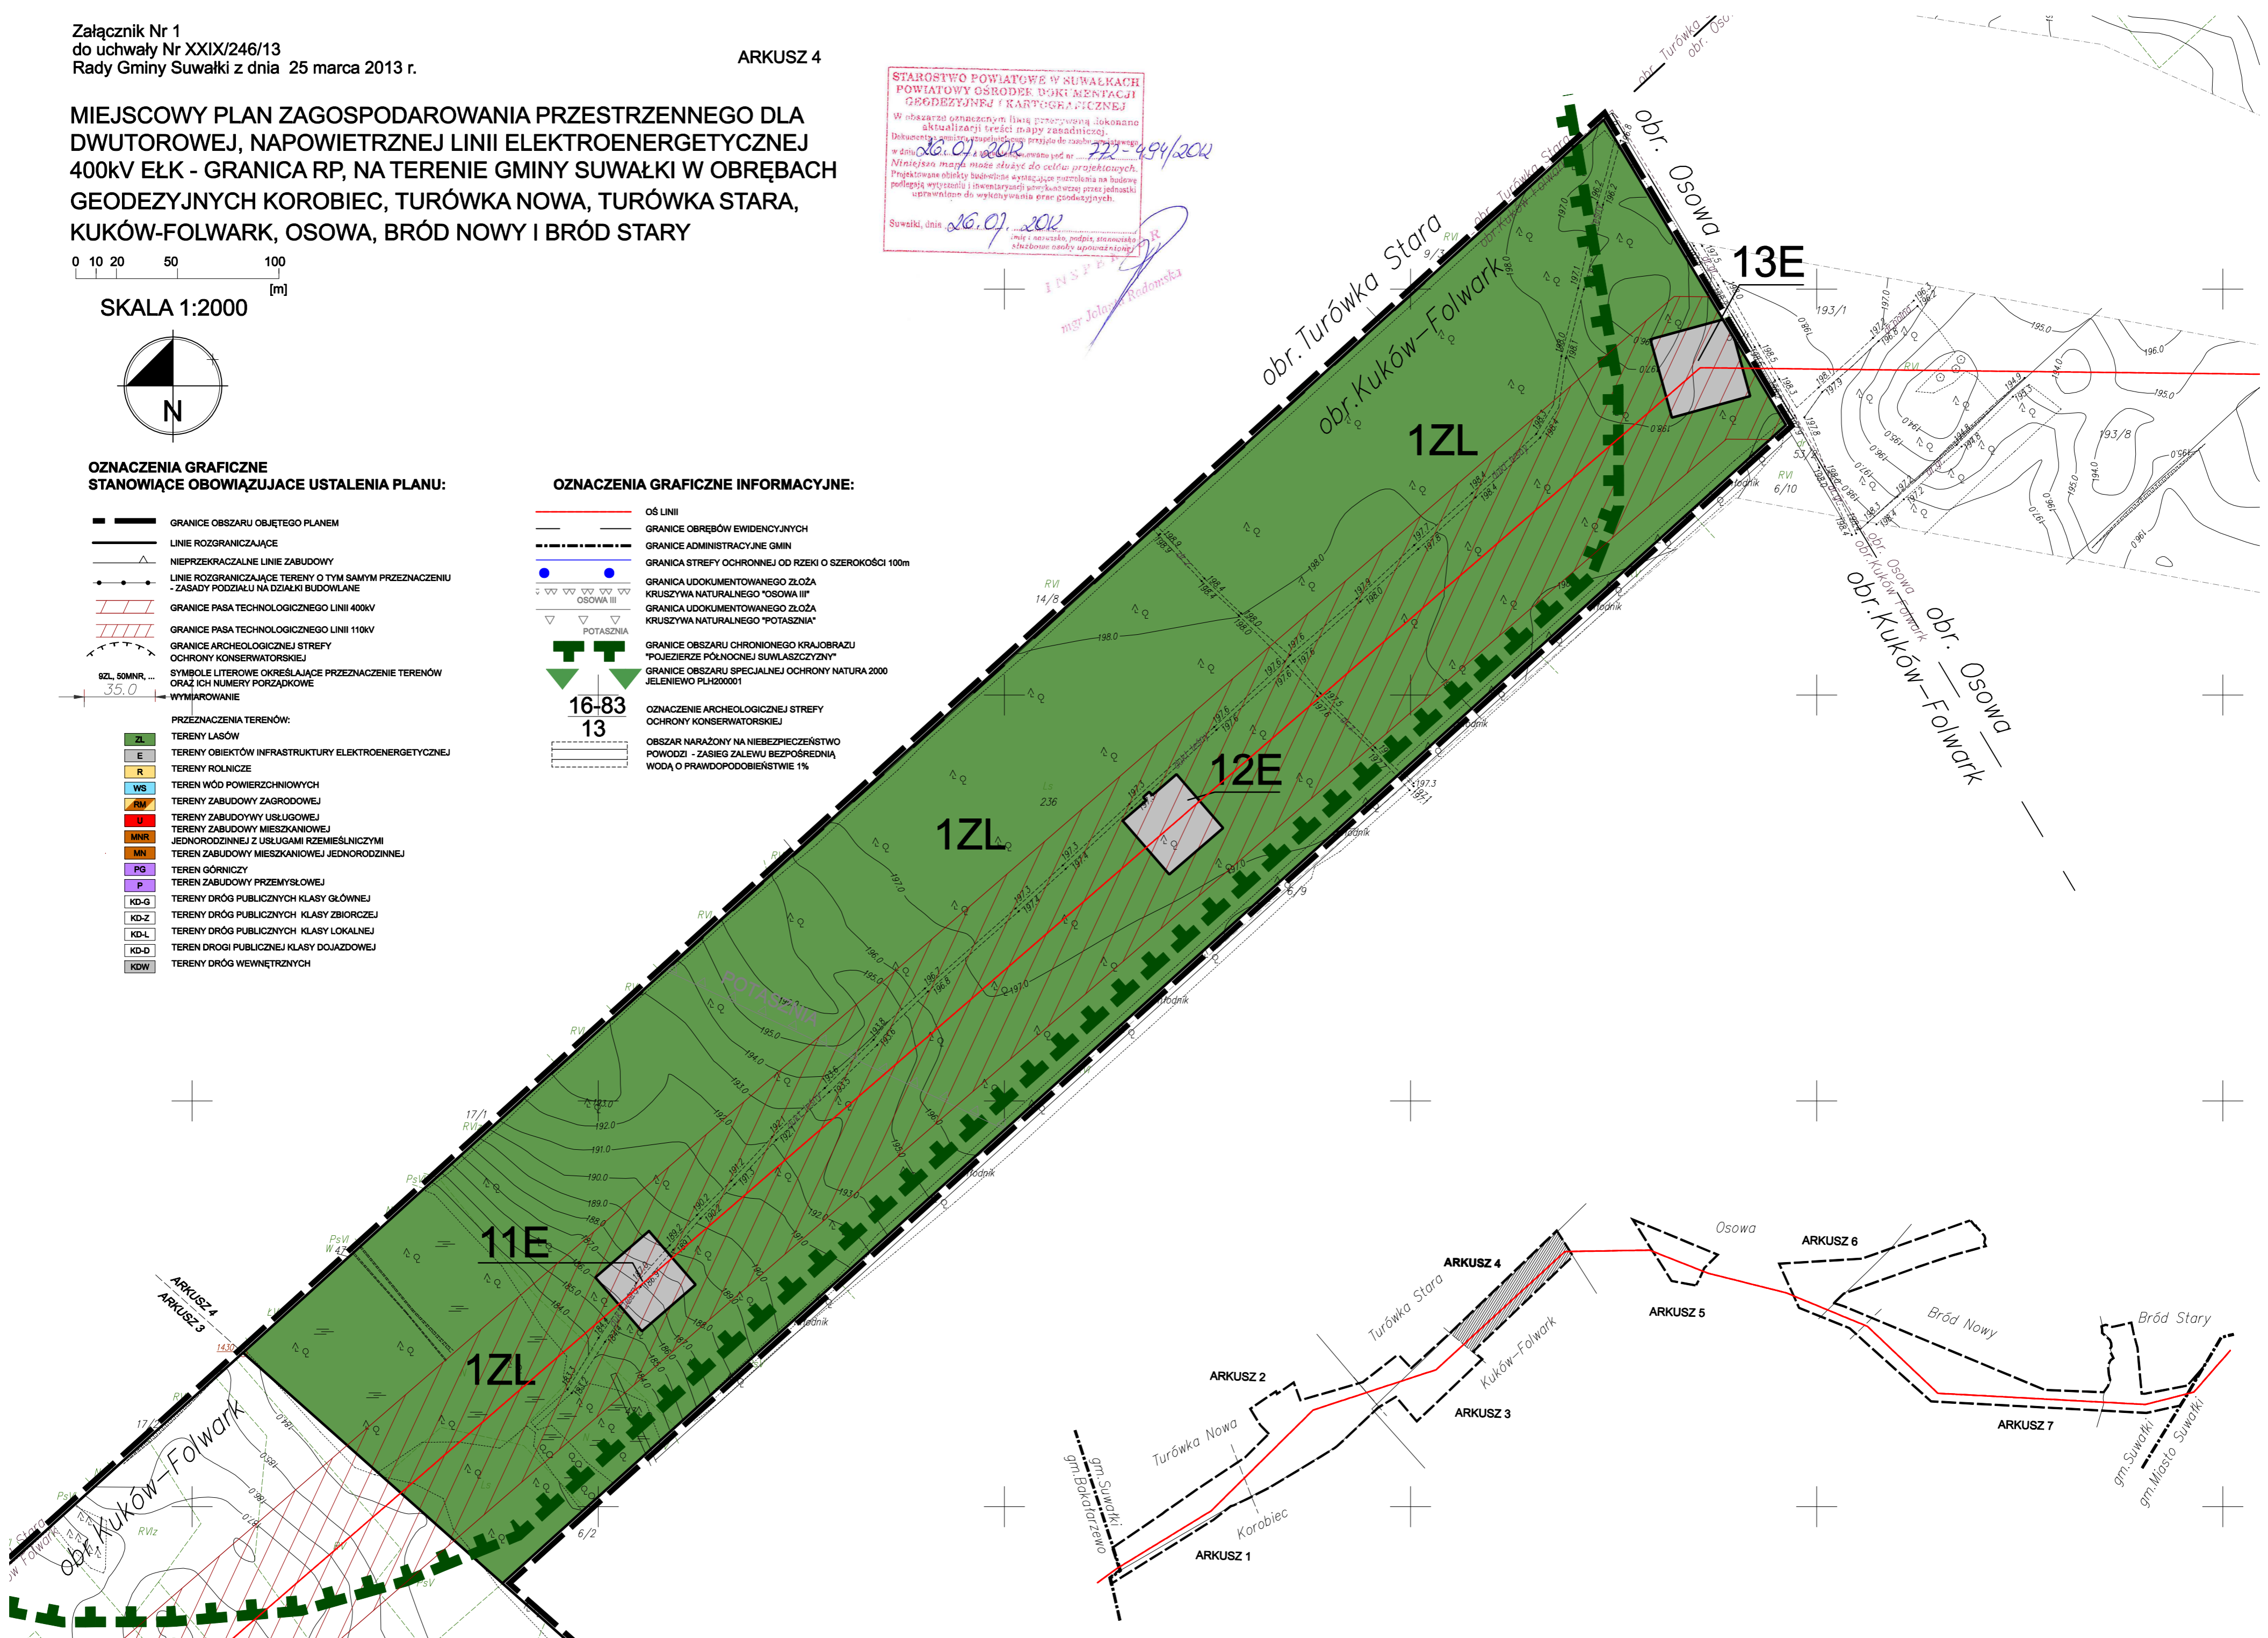

MIEJSCOWY PLAN ZAGOSPODAROWANIA PRZESTRZENNEGO DLA  
DWUTOROWEJ, NAPOWIETRZNEJ LINII ELEKTROENERGETYCZNEJ  
400kV EŁK - GRANICA RP, NA TERENIE GMINY SUWAŁKI W OBRĘBACH  
GEODEZYJNYCH KOROBIEC, TURÓWKA NOWA, TURÓWKA STARA,  
KUKÓW-FOLWARK, OSOWA, BRÓD NOWY I BRÓD STARY


STAROSTWO POWIATOWE W SUWAŁKACH  
POWIATOWY OŚRODEK DOKUMENTACJI  
GEODEZYJNEJ I KARTOGRAFICZNEJ

W obszarze oznaczonym listą przewidywaną dokonano aktualizacji treści mapy zasadniczej. Dokumenty niniejszego projektu zostały sporządzone w dniu 26.07.2012 r. w oparciu o mapę zasadniczą z dnia 22.09.2010 r. z numerem 722-994/2010.


Niniejsza mapa może służyć do celów projektowych. Projektowane obiekty budowlane wymagające pozwolenia na budowę podlegają wyjątkowi i inwentaryzacji geodezyjnej przez jednostki uprawnione do wykonywania prac geodezyjnych.

Suwałki, dnia 26.07.2012 r.

mgr Jolanta Rodomska

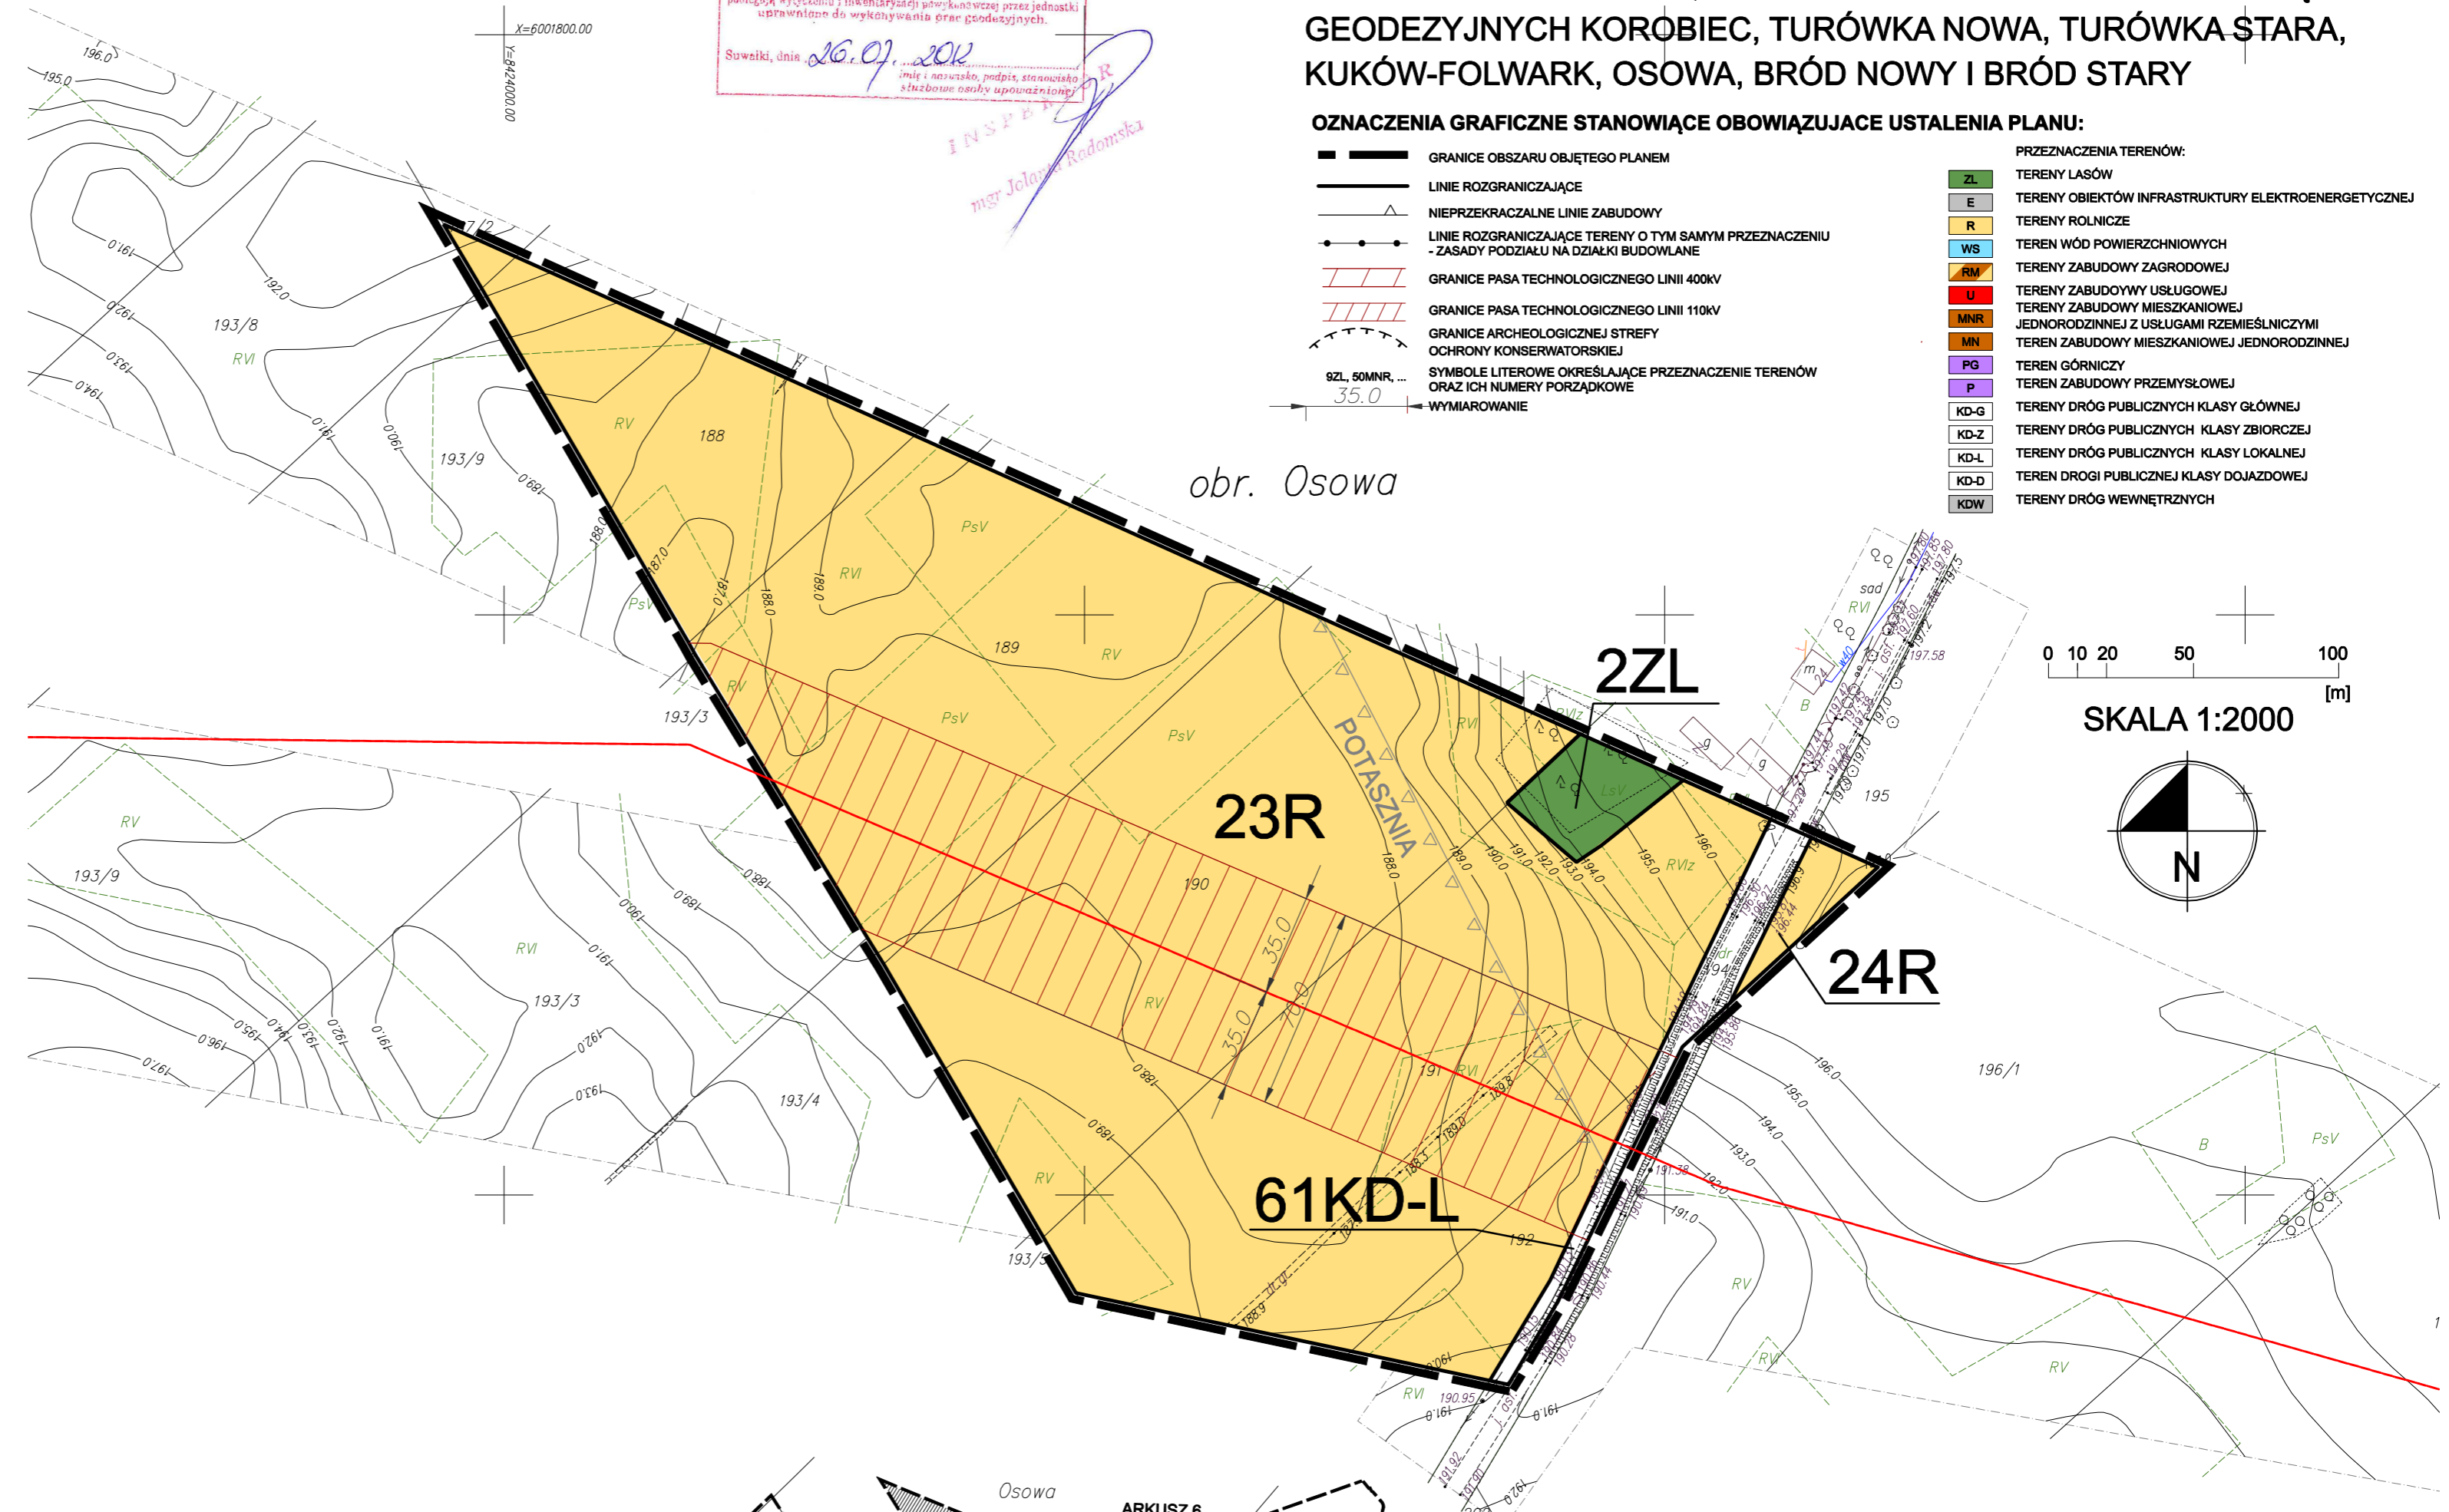

- OZNACZENIA GRAFICZNE STANOWIĄCE OBOWIĄZUJĄCE USTALENIA PLANU:**
- GRANICE OBSZARU OBJĘTEGO PLANEM
  - LINIE ROZGRANICZAJĄCE
  - △ NIEPRZEKRACZALNE LINIE ZABUDOWY
  - LINIE ROZGRANICZAJĄCE TERENY O TYM SAMYM PRZEZNACZENIU - ZASADY PODZIAŁU NA DZIAŁKI BUDOWLANE
  - GRANICE PASA TECHNOLOGICZNEGO LINII 400KV
  - GRANICE PASA TECHNOLOGICZNEGO LINII 110KV
  - GRANICE ARCHEOLOGICZNEJ STREFY OCHRONY KONSERWATORSKIEJ
  - SYMBOLE LITEROWE OKREŚLAJĄCE PRZEZNACZENIE TERENÓW ORAZ ICH NUMERY PORZĄDKOWE
  - WYMIAROWANIE
- PRZEZNACZENIA TERENÓW:**
- ZL TERENY LASÓW
  - E TERENY OBIEKTÓW INFRASTRUKTURY ELEKTROENERGETYCZNEJ
  - R TERENY ROLNICZE
  - WS TERENY WÓD POWIERZCHNIOWYCH
  - RM TERENY ZABUDOWY ZAGRODOWEJ
  - U TERENY ZABUDOWY USŁUGOWEJ
  - MNR TERENY ZABUDOWY MIESZKANIOWEJ JEDNORODZINNEJ Z USŁUGAMI RZEMIEŚNICZYMI
  - MN TEREN ZABUDOWY MIESZKANIOWEJ JEDNORODZINNEJ
  - PG TEREN GÓRNICZY
  - P TEREN ZABUDOWY PRZEMYSŁOWEJ
  - KD-G TERENY DRÓG PUBLICZNYCH KLASY GŁÓWNEJ
  - KD-Z TERENY DRÓG PUBLICZNYCH KLASY ZBIORCZEJ
  - KD-L TERENY DRÓG PUBLICZNYCH KLASY LOKALNEJ
  - KD-D TERENY DRÓGI PUBLICZNEJ KLASY DOJAZDOWEJ
  - KDW TERENY DRÓG WEWNĘTRZNYCH

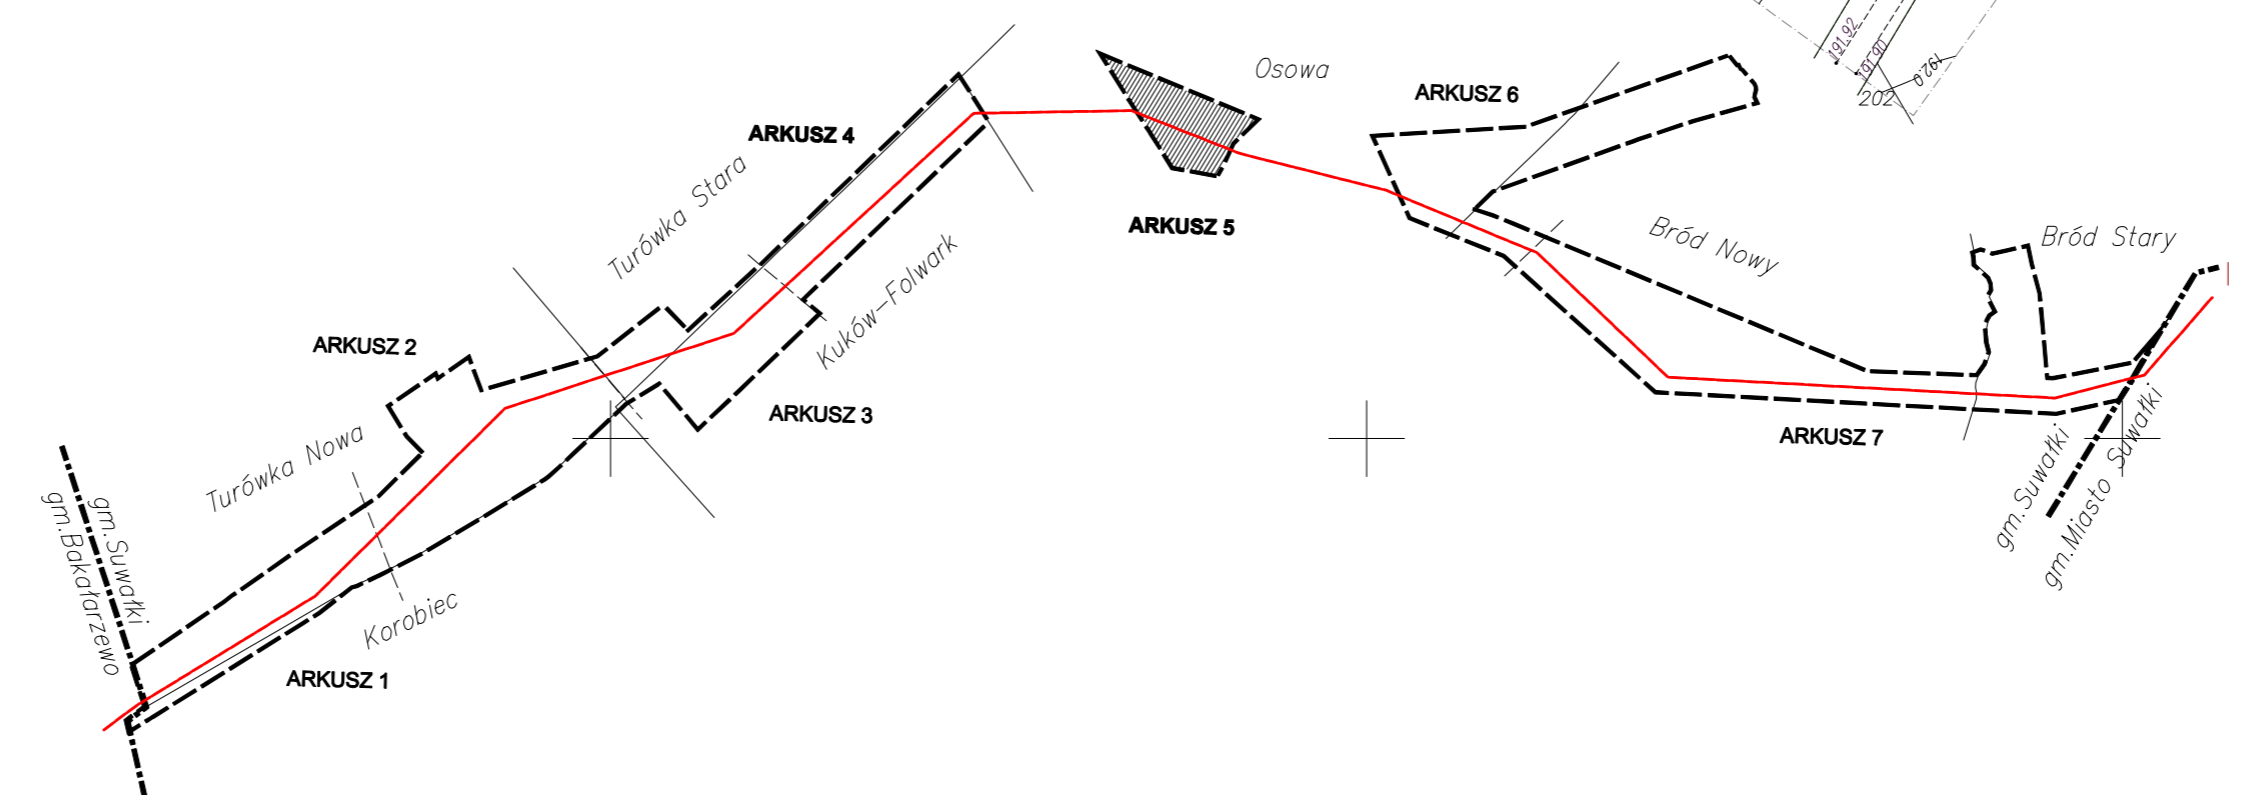

- OZNACZENIA GRAFICZNE INFORMACYJNE:**
- OŚ LINII
  - GRANICE OBRĘBÓW EWIDENCYJNYCH
  - GRANICE ADMINISTRACYJNE GMIN
  - GRANICA STREFY OCHRONNEJ OD RZĘKI O SZEROKOŚCI 100m
  - GRANICA UDOKUMENTOWANEGO ZŁOŻA KRUSZYWA NATURALNEGO "OSOWA III"
  - GRANICA UDOKUMENTOWANEGO ZŁOŻA KRUSZYWA NATURALNEGO "POTASZNIA"
  - GRANICE OBSZARU CHRONIONEGO KRAJOBRAZU "POJEZIERZE PÓLNOOCNEJ SUWAŁSZCZYZNY"
  - GRANICE OBSZARU SPECJALNEJ OCHRONY NATURA 2000 JELENIEWO PLH200001
  - OZNACZENIE ARCHEOLOGICZNEJ STREFY OCHRONY KONSERWATORSKIEJ
  - OBSZAR NARAŻONY NA NIEBEZPIECZYSTWO POWODZI - ZASIĘG ZALEWU BEZPOŚREDNIA, WODĄ O PRAWDOPODOBIENSTWIE 1%
- 16-83  
13



