
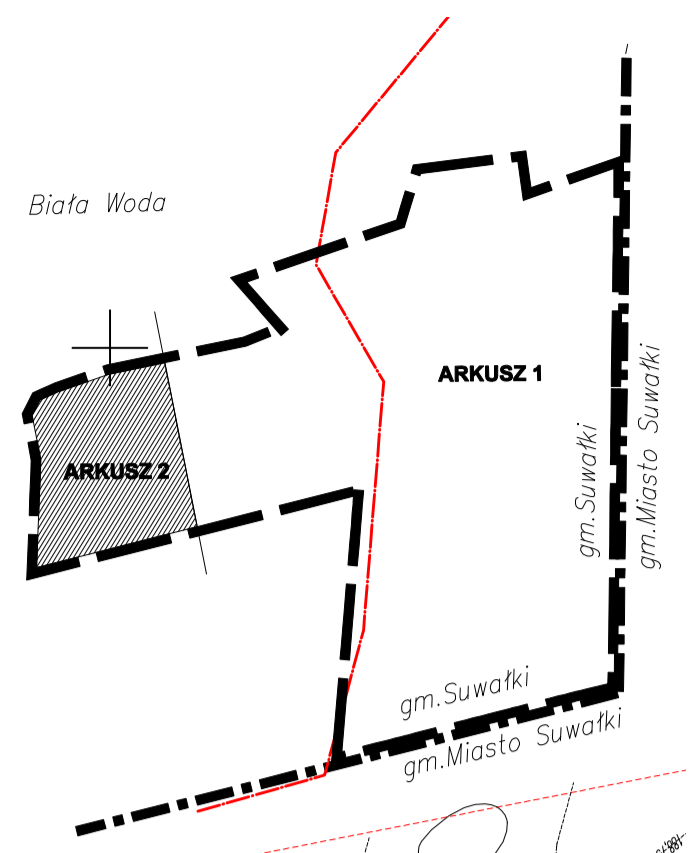


# MIJSCOWY PLAN ZAGOSPODAROWANIA PRZESTRZENNEGO CZĘŚCI OBRĘBU GEODEZYJNEGO BIAŁA WODA W GMINIE SUWAŁKI

ZAŁĄCZNIK Nr 1  
DO UCHWAŁY Nr XXIX/247/13  
RADY GMINY SUWAŁKI  
z dnia 25 marca 2013 r.

ARKUSZ 2

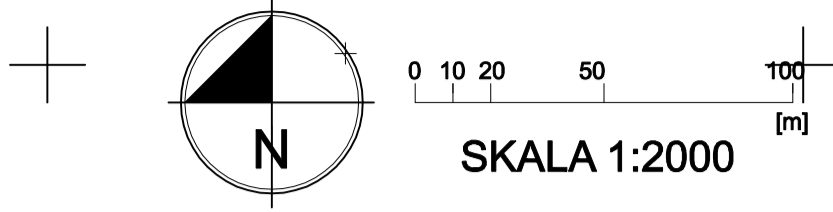

## OZNACZENIA GRAFICZNE STANOWIĄCE OBOWIĄZUJĄCE USTALENIA PLANU:


- GRANICE OBSZARU OBJĘTEGO PLANEM
- LINIE ROZGRANICZAJĄCE
- NIEPRZEKRACZALNE LINIE ZABUDOWY
- LINIE ROZGRANICZAJĄCE TERENY O TYM SAMYM PRZEZNACZENIU - ZASADY PODZIAŁU NA DZIAŁKI BUDOWLANE
- GRANICE PASA TECHNOLOGICZNEGO LINII 400 KV
- OBSZAR PASA TECHNOLOGICZNEGO GAZOCIĄGU WYSOKIEGO CIŚNIENIA
- SYMBOLE LITEROWE OKREŚLAJĄCE PRZEZNACZENIE TERENÓW ORAZ ICH NUMERY PORZĄDKOWE
- WYMIAROWANIE

## OZNACZENIA GRAFICZNE INFORMACYJNE:

- OŚ LINII
- GRANICE ADMINISTRACYJNE GMIN
- GRANICA UDOKUMENTOWANEGO ZŁOŻA KRUSZYWA NATURALNEGO "BIAŁA WODA VIII"
- GRANICE OBSZARU CHRONIONEGO KRAJOBRAZU "POJEZIERZE PÓLNOOCNEJ SUWAŁSZCZYZNY"

## PRZEZNACZENIA TERENÓW:

- ZL TERENY LASÓW
- R TERENY ROLNICZE
- PG TERENY GÓRNICZE
- ZI TERENY ZIEMI IZOLACYJNEJ
- RM TERENY ZABUDOWY ZAGRODOWEJ
- MNR TERENY ZABUDOWY MIESZKANIOWEJ JEDNORODZINNEJ Z USŁUGAMI RZEMIEŚLNICZYMI
- MN TERENY ZABUDOWY MIESZKANIOWEJ JEDNORODZINNEJ
- U TERENY ZABUDOWY USŁUGOWEJ
- KD-Z TERENY DROGI PUBLICZNEJ KLASY ZBIORCZEJ
- KD-L TERENY DROGI PUBLICZNEJ KLASY LOKALNEJ
- KD-D TERENY DROGI PUBLICZNEJ KLASY DOJAZDOWEJ
- KDW TERENY DRÓG WEWNĘTRZNYCH

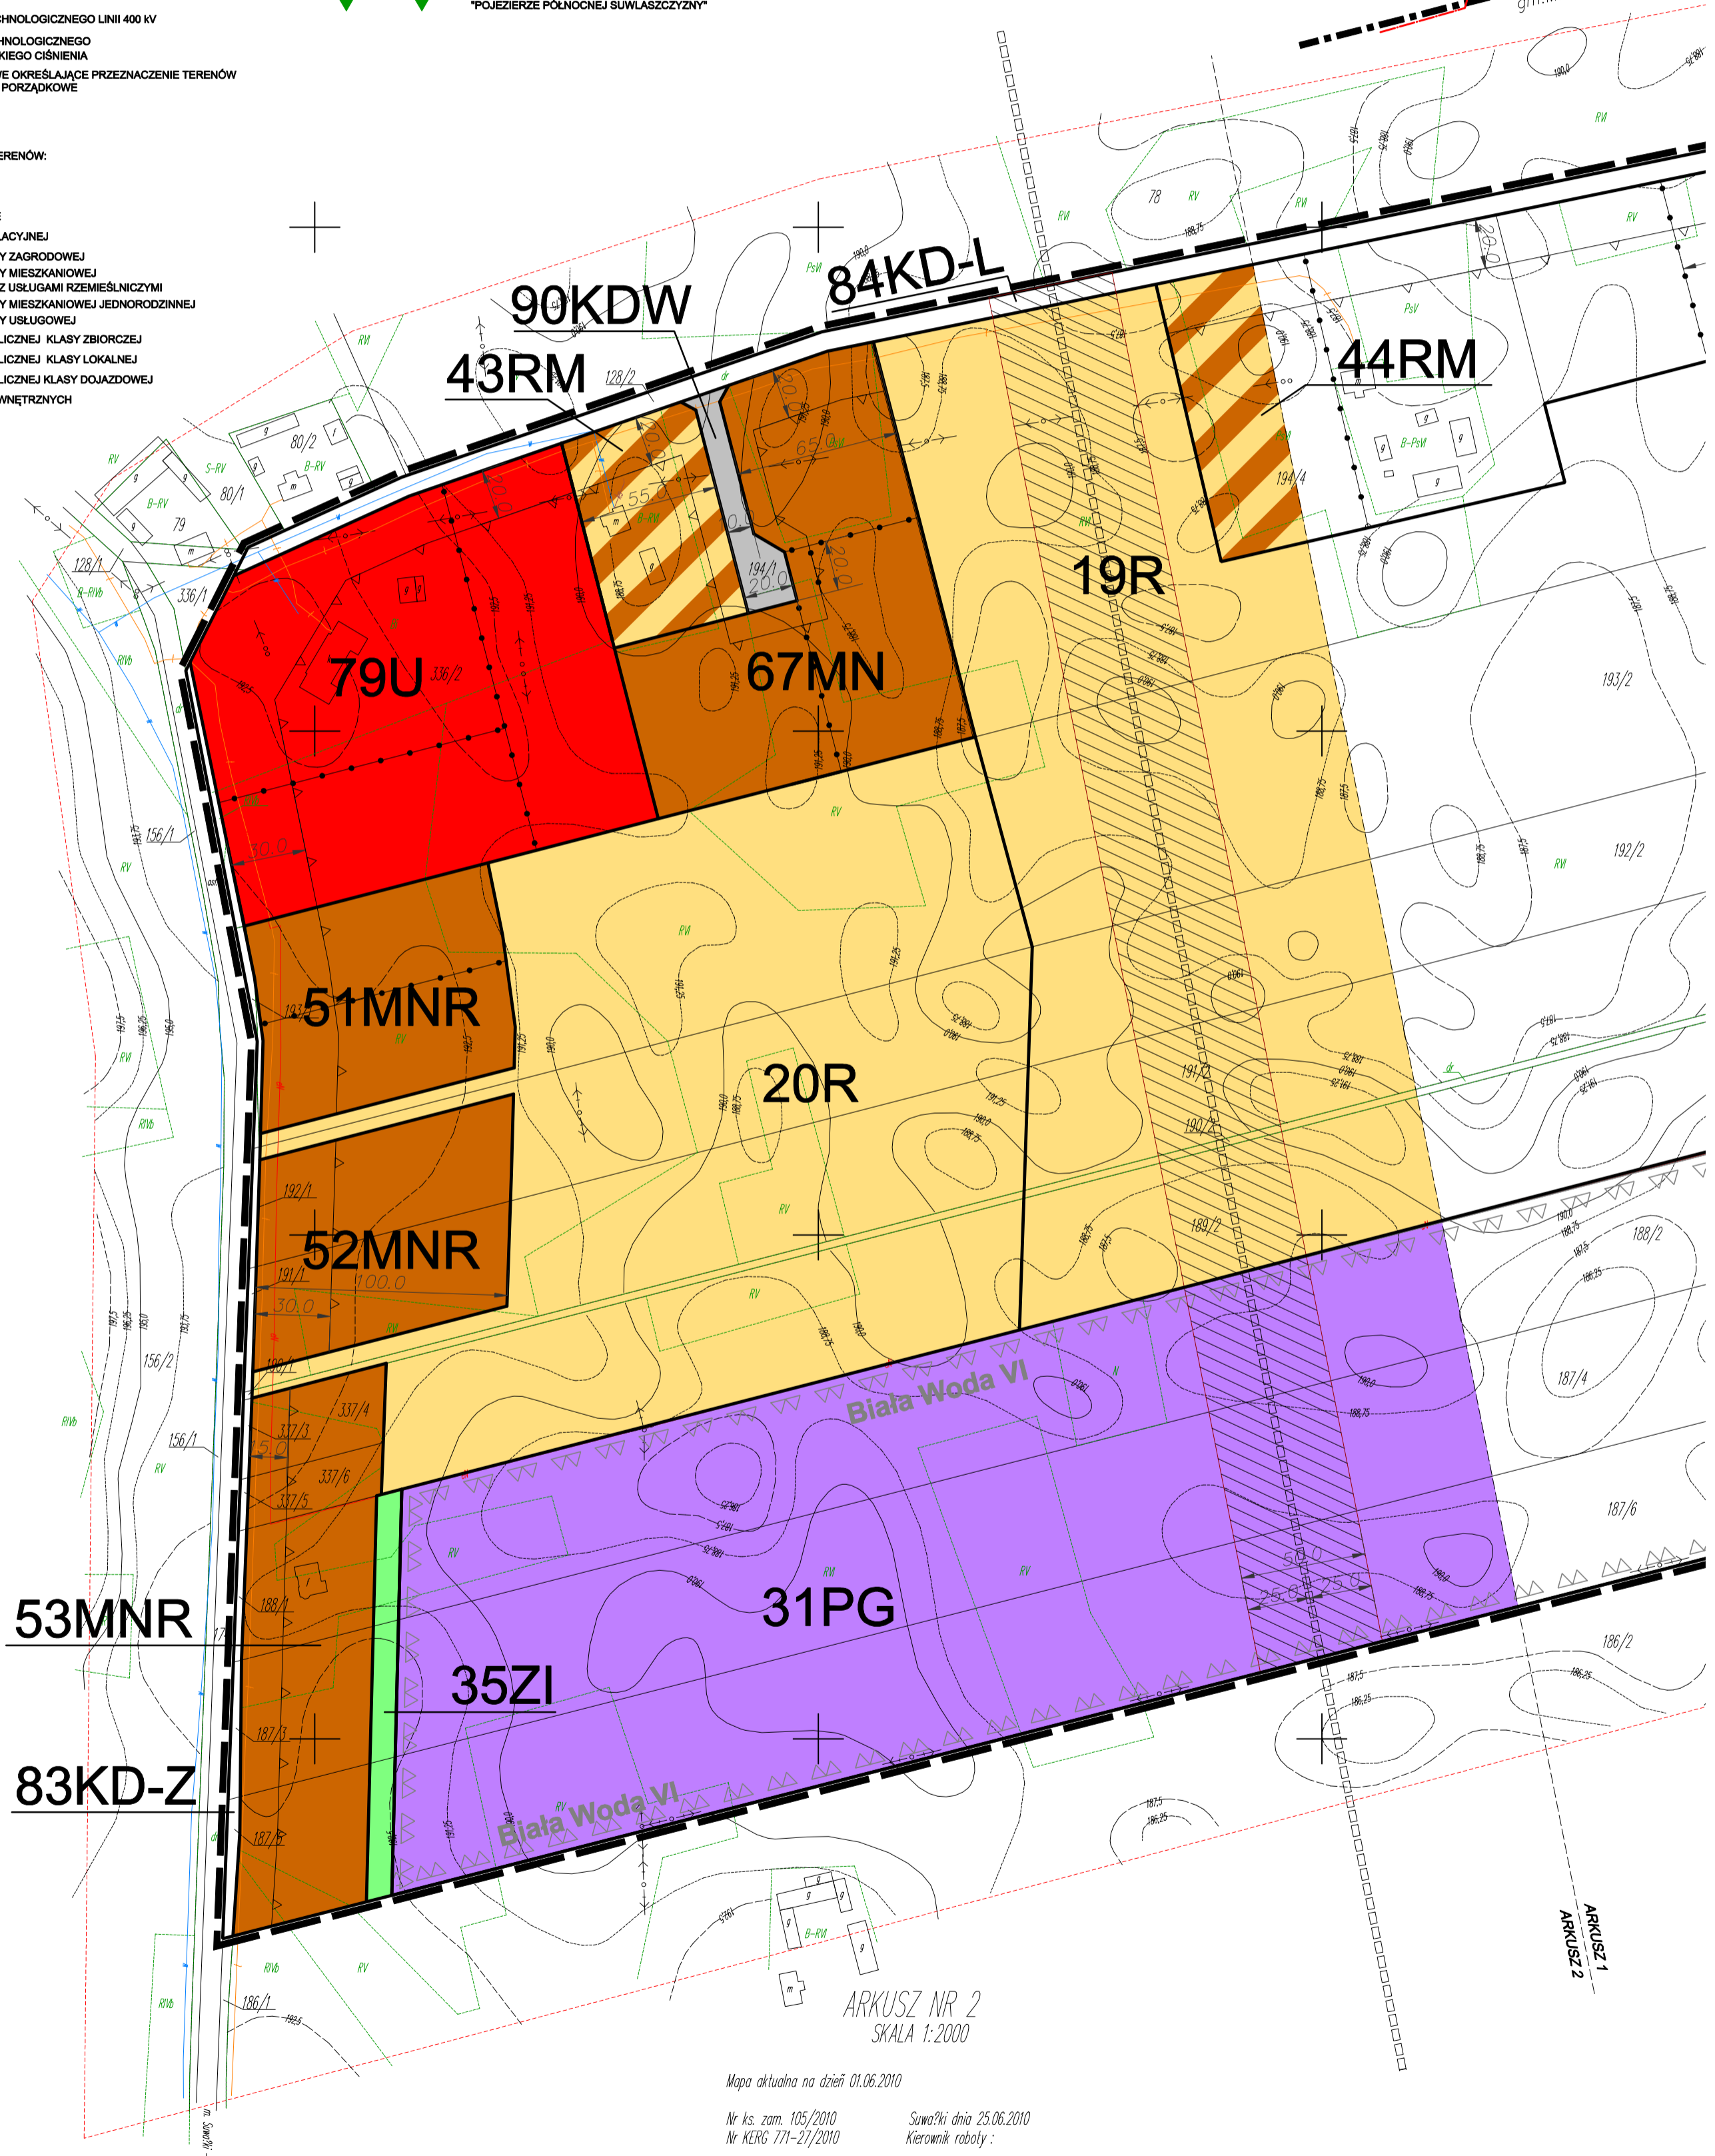

ARKUSZ NR 2  
SKALA 1:2000

Mapa aktualna na dzień 01.06.2010  
Nr ks. zam. 105/2010 Suwałki dnia 25.06.2010  
Nr KERG 771-27/2010 Kierownik roboty: