

MIEJSCOWY PLAN ZAGOSPODAROWANIA PRZESTRZENNEGO CZĘŚCI WSI PRZEBRÓD W GMINIE SUWAŁKI SKALA 1:1000

ZALĄCZNIK Nr 1 DO UCHWAŁY Nr XXXI/275/13
RADY GMINY SUWAŁKI Z DNIA 24 CZERWCA 2013 R.

LEGENDA

- GRANICE OPRACOWANIA PLANU
- GRANICA TERENU UDOKUMENTOWANEGO ZŁOŻA KRUSZYWA NATURALNEGO "PRZEBRÓD 1"
- LINIE ROZGRANICZAJĄCE TERENY O RÓŻNYM PRZEZNACZENIU LUB RÓŻNYCH ZASADACH ZAGOSPODAROWANIA
- NIEPRZEKACZALNE LINIE ZABUDOWY OD DRÓG
- WYMIAROWANIE

PRZEZNACZENIA TERENÓW:

- | | |
|--------------|--|
| MN1 | TEREN ZABUDOWY MIESZKANIOWEJ JEDNORODZINNEJ |
| MNU2 | TEREN ZABUDOWY MIESZKANIOWEJ JEDNORODZINNEJ Z USŁUGAMI |
| PG3 | TEREN GÓRNICZY ZŁOŻA KRUSZYWA NATURALNEGO "PRZEBRÓD 1" |
| R4 | TEREN ROLNICZY |
| ZL5 | TEREN LASÓW I ZADRZEWIŃ |
| KDW6 | TEREN DROGI WEWNĘTRZNEJ |
| MN1...PG3... | SYMBOLE PRZEZNACZENIA TERENU |


OZNACZENIA INFORMACYJNE

- LINIE ROZGRANICZAJĄCE TERENY O TYM SAMYM PRZEZNACZENIU - ZASADA PODZIAŁU NA DZIAŁKI BUDOWLANE
- ISTNIEJĄCA LINIA NAPIĘTRZNA ŚREDNIEGO NAPIĘCIA
- ISTNIEJĄCA LINIA nn
- ISTNIEJĄCA SIĘĆ TELEKOMUNIKACYJNA
- ISTNIEJĄCA SIĘĆ WODOCIĄGOWA

WYCIĄG ZE STUDIUM UWARUNKOWAŃ I KIERUNKÓW ZAGOSPODAROWANIA PRZESTRZENNEGO GMINY SUWAŁKI
KIERUNKI ZAGOSPODAROWANIA PRZESTRZENNEGO
SKALA 1:25000




GRANICE OPRACOWANIA PLANU

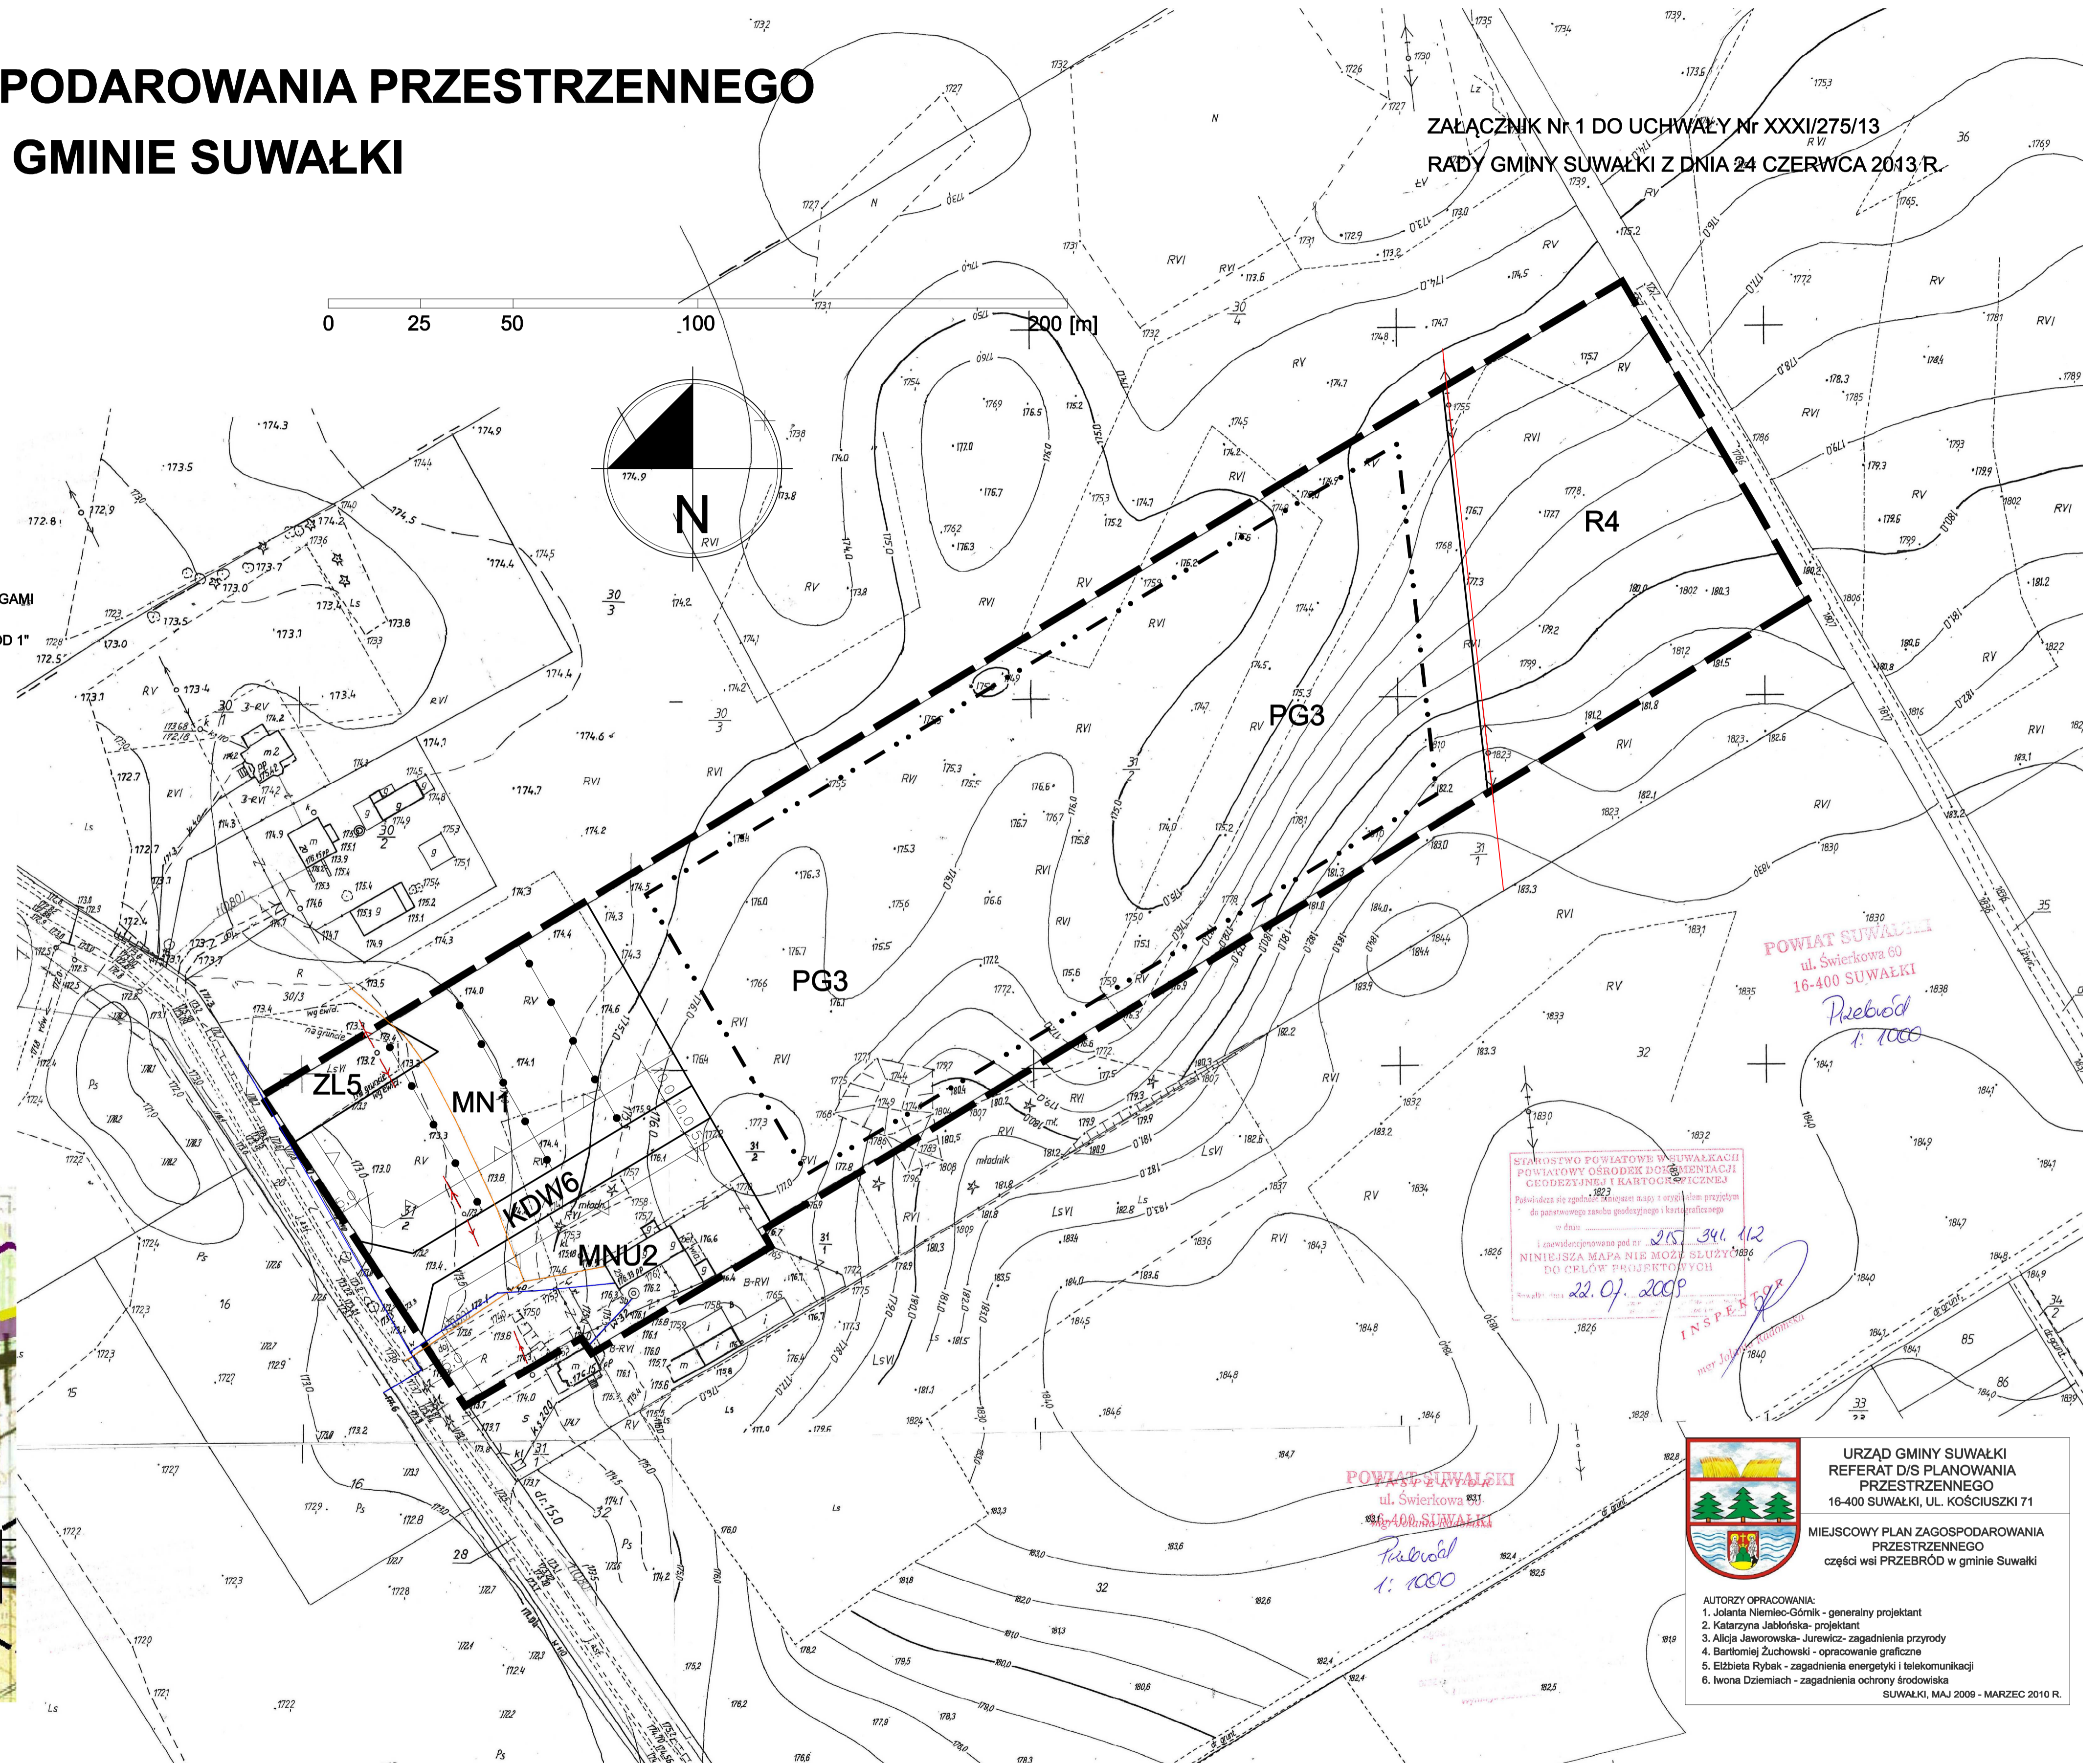

POWIAT SUWAŁSKI
ul. Świerkowa 60
16-400 SUWAŁKI
Przebród
1:1000

STANOWISKO POWIATOWE W SUWAŁKACH
POWIATOWY OŚRODEK DOKUMENTACJI
GOSPODARSTWA I KARTOGRAFICZNEJ
Pobrano z bazy danych Krajowego Rejestru Sądowego
do państwowego zasobu geodezyjnego i kartograficznego
w dniu: 2013.09.12
NINIEJSZA MAPA NIE MOŻE SŁUżyć DO CELÓW PROJEKTOWYCH
22.07.2009
INSPEKTOR

POWIAT SUWAŁSKI
ul. Świerkowa 60
16-400 SUWAŁKI
Przebród
1:1000

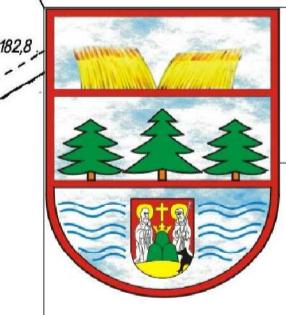

URZĄD GMINY SUWAŁKI
REFERAT D/S PLANOWANIA
PRZESTRZENNEGO
16-400 SUWAŁKI, UL. KOŚCIUSZKI 71
MIEJSCOWY PLAN ZAGOSPODAROWANIA
PRZESTRZENNEGO
części wsi PRZEBRÓD w gminie Suwałki

- AUTORZY OPRACOWANIA:
- Jolanta Niemiec-Szanińska - generalny projektant
 - Katarzyna Jabłońska - projektant
 - Allija Jaworowska-Jurewicz - zagadnienia przyrody
 - Barbłomiej Żuchowski - opracowanie graficzne
 - Elżbieta Rybak - zagadnienia energetyki i telekomunikacji
 - Iwona Dziemieliach - zagadnienia ochrony środowiska
- SUWAŁKI, MAJ 2009 - MARZEC 2010 R.