ZAŁĄCZNIK Nr 1
DO UCHWAŁY Nr IV/29/15
RADY GMINY SUWAŁKI
z dnia 17 LUTEGO 2015 ROKU

MIEJSCOWY PLAN ZAGOSPODAROWANIA PRZESTRZENNEGO TERENÓW POŁOŻONYCH W OBRĘBIE GEODEZYJNYM OKUNIOWIEC W GMINIE SUWAŁKI

WYCIĄG ZE STUDIUM UWARUNKOWAŃ I KIERUNKÓW ZAGOSPODAROWANIA PRZESTRZENNEGO GMINY SUWAŁKI
KIERUNKI ZAGOSPODAROWANIA PRZESTRZENNEGO
SKALA 1:25000

LEGENDA:

- GRANICE OBSZARU OBJĘTEGO PLANEM
- LINIA KOLEJOWA PIERWSZORZĘDNA - E-75 (RAIL-BALTICA)
- DROGI POWIATOWE
- WAŻNIEJSZE DROGI GMINNE
- SZLAKI TURYSTYCZNE PIESZE
- GRANICA OTULINY WIGIERSKIEGO PARKU NARODOWEGO
- GRANICA OBSZARU CHRONIONEGO KRAJOBRAZU
- OBSZARY, NA KTÓRYCH BĘDĄ ROZMIESZCZONE INWESTYCJE CELU PUBLICZNEGO O ZNACZENIU PONADLOKALNYM
- OBSZARY WYMAGAJĄCE ZMIANY PRZEZNACZENIA GRUNTÓW ROLNYCH I LEŚNYCH NA CELE NIEROLNICZE I NIELEŚNE
- OBSZARY DLA KTÓRYCH GMINA ZAMIERZA SPORZĄDZIĆ PLANY ZAGOSPODAROWANIA PRZESTRZENNEGO
- OBSZARY ŁĄK I PASTWISK
- OBSZARY LASÓW
- WODY OTWARTE
- STANOWISKA ARCHEOLOGICZNE

0 10 20 50 100 [m]

SKALA 1:2000

N

OZNACZENIA GRAFICZNE STANOWIĄCE OBOWIĄZUJĄCE USTALENIA PLANU:

- GRANICE OBSZARU OBJĘTEGO PLANEM
- GRANICE TERENU ZAMKNIĘTEGO
- GRANICE STREFY OCHRONNEJ TERENU ZAMKNIĘTEGO
- LINIE ROZGRANICZAJĄCE
- GRANICE PASA TECHNOLOGICZNEGO LINII 110 kV
- NIEPRZEKRACZALNE LINIE ZABUDOWY
- 12L, 69MN... SYMBOLE LITEROWE OKREŚLAJĄCE PRZEZNACZENIE TERENÓW ORAZ ICH NUMERY PORZĄDKOWE

PRZEZNACZENIA TERENÓW:

- R — TERENY ŁĄSÓW
- ZN — TERENY ZIELENI NIEURZĄDZONEJ
- R — TERENY ROLNICZE
- WS — TERENY WÓD POWIERZCHNIOWYCH
- ZP/ML — TERENY ZABUDOWY ZAGRODOWEJ
- MNR — TERENY ZABUDOWY MIESZKANIOWEJ JEDNORODZINNEJ Z USŁUGAMI RZEMIEŚLNICZYMI
- MN — TERENY ZABUDOWY MIESZKANIOWEJ JEDNORODZINNEJ
- ML — TERENY ZABUDOWY REKREACJI INDYWIDUALNEJ
- PU — TERENY REKREACYJNE I SPORTOWE
- KD-L — TERENY DRÓG PUBLICZNYCH KLASY LOKALNEJ
- KD-D — TERENY DRÓG PUBLICZNYCH KLASY DOJAZDOWEJ
- KDW — TERENY DRÓG WEWNĘTRZNYCH
- Kpj — TERENY CIĄGÓW PIESZO-JEZDNYCH

17-85 / 1 — GRANICE ARCHEOLOGICZNEJ STREFY OCHRONY KONSERWATORSKIEJ

OZNACZENIA GRAFICZNE INFORMACYJNE:

- GRANICE ADMINISTRACYJNE GMIN
- GRANICE ADMINISTRACYJNE OBRĘBÓW GEODEZYJNYCH
- ZEWNĘTRZNOWANY OBSZAR OSUWANIA MAS ZIEMNYCH
- GRANICE OBSZARU CHRONIONEGO KRAJOBRAZU "POJEZIERZE PÓŁNOCNEJ SUWALSZCZYZNY"
- GRANICE 100m STREFY OCHRONNEJ OD RZEK, JEZIOR I INNYCH ZBIORNIKÓW WODNYCH
- TURYSTYCZNY SZLAK PIESZY
- 35.0 — WYMIAROWANIE
- LINIE ROZGRANICZAJĄCE TERENY O TYM SAMYM PRZEZNACZENIU - ZASADY PODZIAŁU NA DZIAŁKI BUDOWLANE

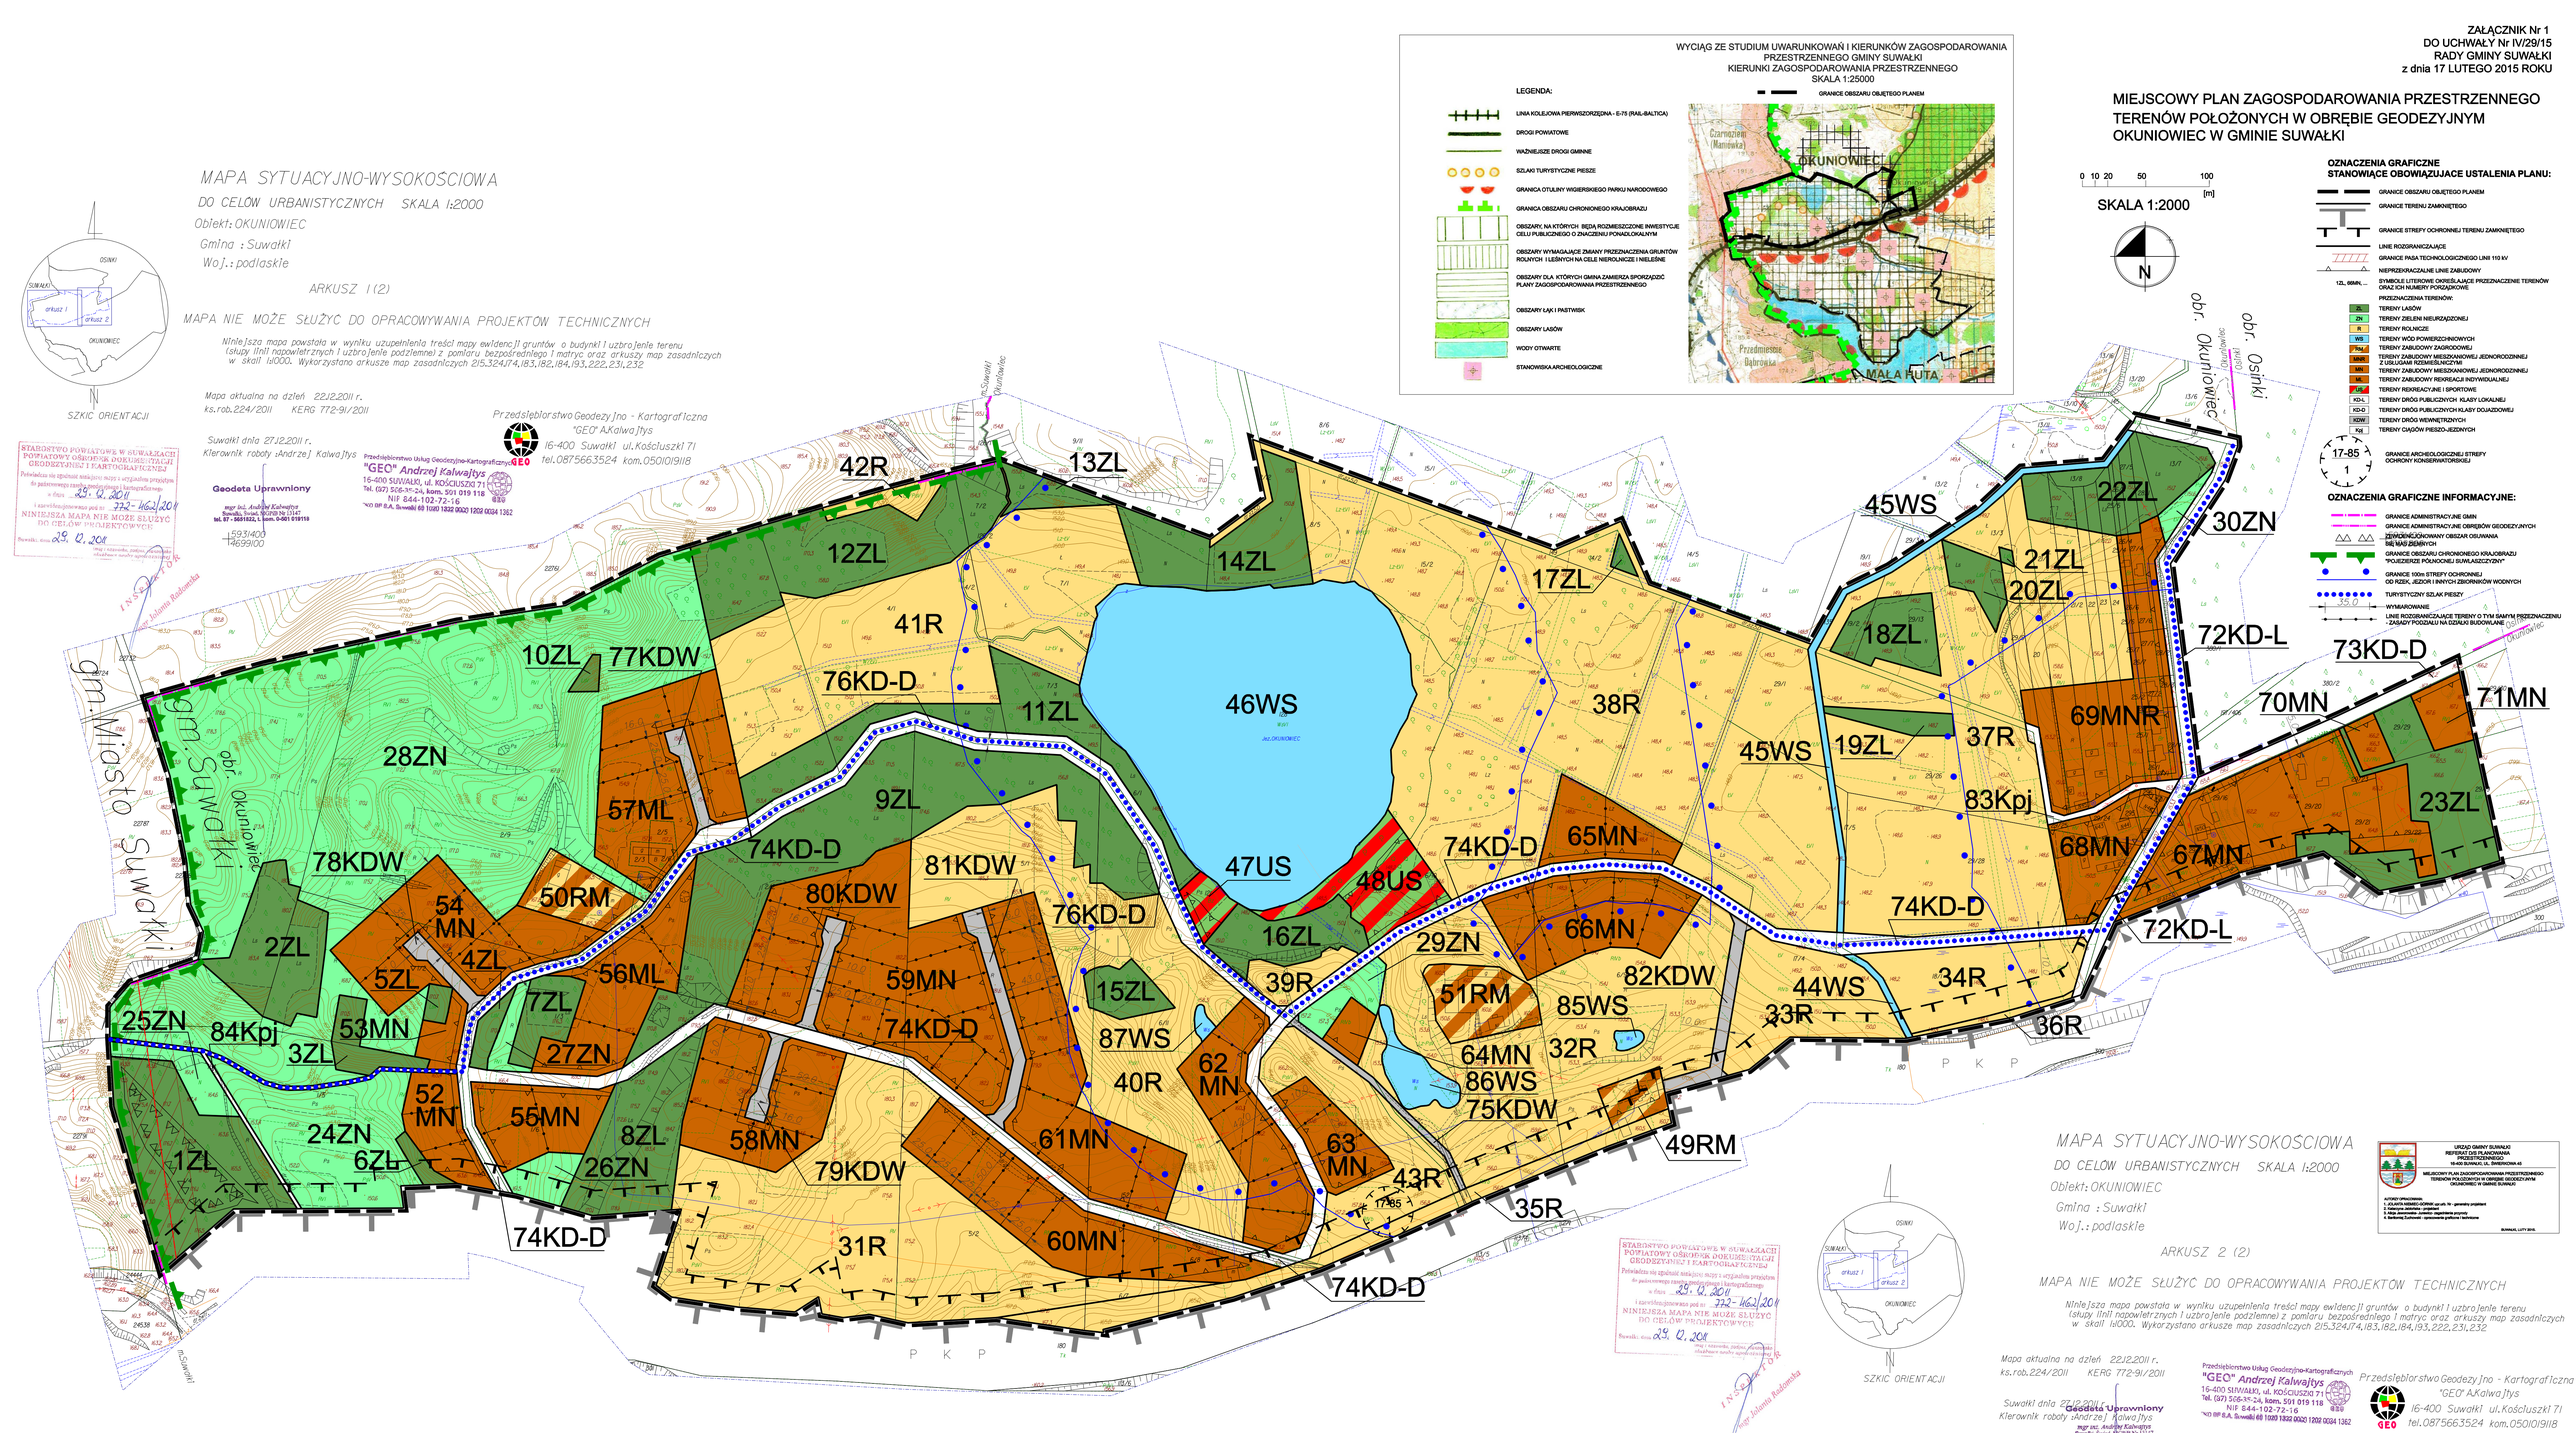

STAROSTWO POWIATOWE W SUWAŁKACH
POWIATOWY OŚRODEK DOKUMENTACJI GEODEZYJNEJ I KARTOGRAFICZNEJ
Potwierdza się zgodność niniejszej mapy z urządzeniu projektem do państwowego zasobu geodezyjnego i kartograficznego
w dniu 29. 12. 2011 nr 772-162/2011
z zastrzeżeniem/stwierdza się że: NINIEJSZA MAPA NIE MOŻE SŁUŻYĆ DO CELÓW PROJEKTOWYCH
Suwałki, dnia 29. 12. 2011
mgr Jolanta Radomska

Geodeta Uprawniony
mgr inż. Andrzej Kalwajtys
Suwałki, Świsłocka 96/29 lok 13547
tel. 87 - 5651622, t. kom. 0-501 019118

Przedsiębiorstwo Usług Geodezyjno-Kartograficznych "GEO" Andrzej Kalwajtys
16-400 SUWAŁKI, ul. KOŚCIUSZKI 71
Tel. (87) 566-34-24, kom. 501 019 118
NIP 844-102-72-16
"KO BP B.A. Suwałki 60 1020 1332 0020 1202 0304 1362

Przedsiębiorstwo Geodezyjno - Kartograficzne "GEO" A.Kalwajtys
16-400 Suwałki ul.Kościuszki 71
tel.0875663524 kom.0501019118

MAPA SYTUACYJNO-WYSOKOŚCIOWA
DO CELÓW URBANISTYCZNYCH SKALA 1:2000
Obiekt: OKUNIOWIEC
Gmina : Suwałki
Woj.: podlaskie

ARKUSZ 1 (2)

MAPA NIE MOŻE SŁUŻYĆ DO OPRACOWYWANIA PROJEKTÓW TECHNICZNYCH

Niniejsza mapa powstała w wyniku uzupełnienia treści mapy ewidencji gruntów o budynki i uzbrojenie terenu (stuby i linii napowietrznych i uzbrojenie podziemne) z pomiaru bezpośredniego i matryc oraz arkuszy map zasadniczych w skali 1:1000. Wykorzystano arkusze map zasadniczych 215.324/74,183,182,184,193,222,231,232

Mapa aktualna na dzień 22.12.2011 r.
ks.rob.224/2011 KERG 772-91/2011

Suwałki dnia 27.12.2011 r.
Kierownik roboty /Andrzej Kalwajtys

SZKIC ORIENTACJI

STAROSTWO POWIATOWE W SUWAŁKACH
POWIATOWY OŚRODEK DOKUMENTACJI GEODEZYJNEJ I KARTOGRAFICZNEJ
Potwierdza się zgodność niniejszej mapy z urządzeniu projektem do państwowego zasobu geodezyjnego i kartograficznego
w dniu 29. 12. 2011 nr 772-162/2011
z zastrzeżeniem/stwierdza się że: NINIEJSZA MAPA NIE MOŻE SŁUŻYĆ DO CELÓW PROJEKTOWYCH
Suwałki, dnia 29. 12. 2011
mgr Jolanta Radomska

MAPA SYTUACYJNO-WYSOKOŚCIOWA
DO CELÓW URBANISTYCZNYCH SKALA 1:2000
Obiekt: OKUNIOWIEC
Gmina : Suwałki
Woj.: podlaskie

ARKUSZ 2 (2)

MAPA NIE MOŻE SŁUŻYĆ DO OPRACOWYWANIA PROJEKTÓW TECHNICZNYCH

Niniejsza mapa powstała w wyniku uzupełnienia treści mapy ewidencji gruntów o budynki i uzbrojenie terenu (stuby i linii napowietrznych i uzbrojenie podziemne) z pomiaru bezpośredniego i matryc oraz arkuszy map zasadniczych w skali 1:1000. Wykorzystano arkusze map zasadniczych 215.324/74,183,182,184,193,222,231,232

Mapa aktualna na dzień 22.12.2011 r.
ks.rob.224/2011 KERG 772-91/2011

Suwałki dnia 27.12.2011 r.
Kierownik roboty /Andrzej Kalwajtys

SZKIC ORIENTACJI

Geodeta Uprawniony
mgr inż. Andrzej Kalwajtys
Suwałki, Świsłocka 96/29 lok 13547
tel. 87 - 5651622, t. kom. 0-501 019118

Przedsiębiorstwo Usług Geodezyjno-Kartograficznych "GEO" Andrzej Kalwajtys
16-400 SUWAŁKI, ul. KOŚCIUSZKI 71
Tel. (87) 566-34-24, kom. 501 019 118
NIP 844-102-72-16
"KO BP B.A. Suwałki 60 1020 1332 0020 1202 0304 1362

Przedsiębiorstwo Geodezyjno - Kartograficzne "GEO" A.Kalwajtys
16-400 Suwałki ul.Kościuszki 71
tel.0875663524 kom.0501019118

URZĄD GMINY SUWAŁKI
REFERAT DS PLANOWANIA PRZESTRZENNEGO
16-402 SUWAŁKI, UL. ŚWIĘTOKRZYSKA 43

MIEJSCOWY PLAN ZAGOSPODAROWANIA PRZESTRZENNEGO TERENÓW POŁOŻONYCH W OBRĘBIE GEODEZYJNYM OKUNIOWIEC W GMINIE SUWAŁKI

AUTORZY OPRACOWANIA:
1. ATLANTA ARMEX-ADPROP sp.z.o.o. ul. Nr - geometry projektant
2. Aleksandra Jakubczyk - projektant
3. Maja Jaworowska- Jurkiewicz - projektantka przestrzeni
4. Bartłomiej Żurkowski - opracowanie graficzne i kartowanie

SUWAŁKI, LUTY 2015