


POTASZNA

MIEJSCOWY PLAN ZAGOSPODAROWANIA PRZESTRZENNEGO  
CZĘŚCI OBRĘBU GEODEZYJNEGO BIAŁA WODA, POTASZNA,  
BRÓD NOWY, OSOWA, CZARNAKOWIZNA I TACIEWO W GMINIE  
SUWAŁKI

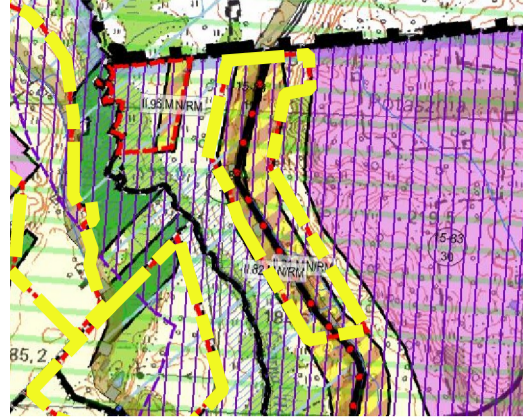


RYSunEK PLANU W SKALI 1:2000

3\_2.0033.88/2



GRANICE TERENÓW OBJĘTYCH PLANEM MIEJSCOWYM

- STRUKTURA PRZESTRZENNA GMINY  
ORAZ PRZEZNACZENIE TERENÓW**
- TERENY ZABUDOWY MIESZKANIOWEJ WIELORODZINNEJ
  - TERENY ZABUDOWY MIESZKANIOWEJ JEDNORODZINNEJ
  - TERENY ZWARTEJ ZABUDOWY WIEJSKIEJ
  - OBSZARY USŁUGOWE
  - TERENY PRODUKCYJNE, SKŁADY I MAGAZYNY
  - TERENY OBIEKTÓW HANDLOWYCH O POWIERZCHNI SPRZEDAŻY POWYZEJ 2000m<sup>2</sup>
  - TERENY SPORTU I REKREACJI
  - TERENY ROLNE
  - TERENY RODZINNYCH OGRODÓW DZIAŁKOWYCH
  - TERENY CMENTARZY
  - TERENY ZIELENI
  - TERENY LASÓW

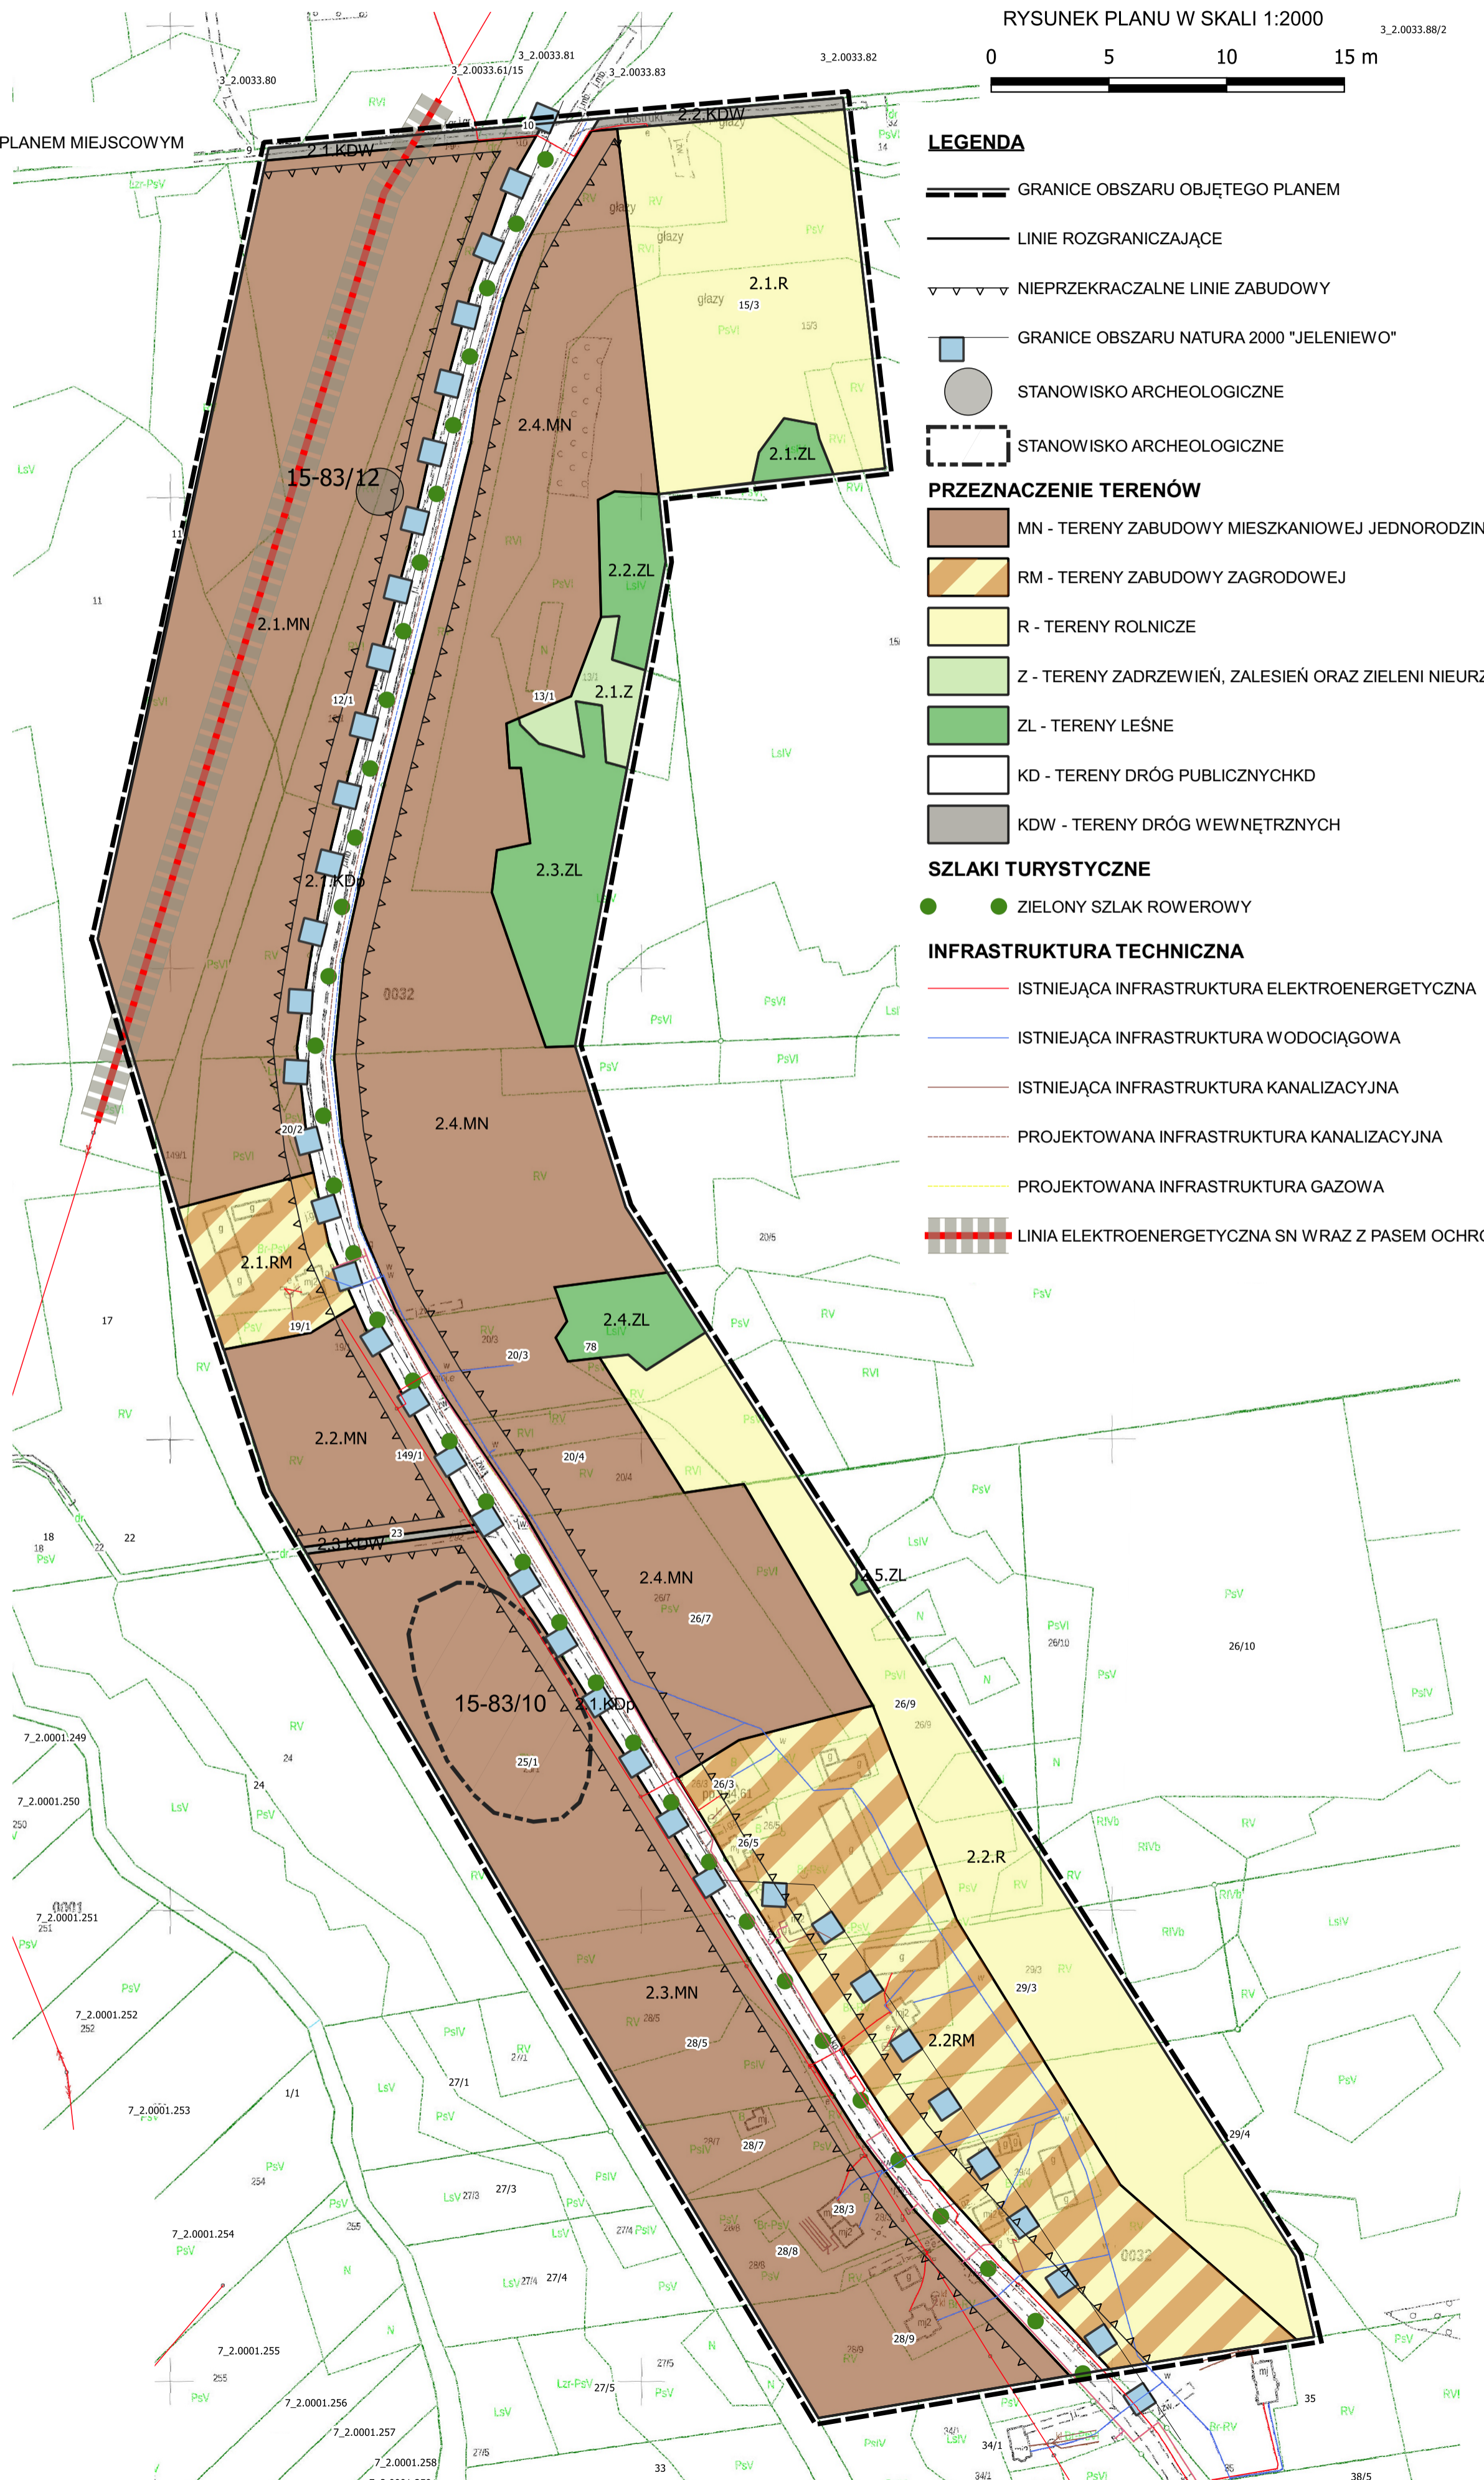

**LEGENDA**

- GRANICE OBSZARU OBJĘTEGO PLANEM
  - LINIE ROZGRANICZAJĄCE
  - NIEPRZEKRACZALNE LINIE ZABUDOWY
  - GRANICE OBSZARU NATURA 2000 "JELENIEWO"
  - STANOWISKO ARCHEOLOGICZNE
  - STANOWISKO ARCHEOLOGICZNE
- PRZEZNACZENIE TERENÓW**
- MN - TERENY ZABUDOWY MIESZKANIOWEJ JEDNORODZINNEJ
  - RM - TERENY ZABUDOWY ZAGRODOWEJ
  - R - TERENY ROLNICZE
  - Z - TERENY ZADRZEWIEN, ZALESIEŃ ORAZ ZIELENI NIURZĄDZONEJ
  - ZL - TERENY LEŚNE
  - KD - TERENY DRÓG PUBLICZNYCH
  - KDW - TERENY DRÓG WEWNĘTRZNYCH
- SZLAKI TURYSTYCZNE**
- ZIELONY SZLAK ROWEROWY
- INFRASTRUKTURA TECHNICZNA**
- ISTNIEJĄCA INFRASTRUKTURA ELEKTROENERGETYCZNA
  - ISTNIEJĄCA INFRASTRUKTURA WODOCIĄGOWA
  - ISTNIEJĄCA INFRASTRUKTURA KANALIZACYJNA
  - PROJEKTOWANA INFRASTRUKTURA KANALIZACYJNA
  - PROJEKTOWANA INFRASTRUKTURA GAZOWA
  - LINIA ELEKTROENERGETYCZNA SN WRAZ Z PASEM OCHRONNYM