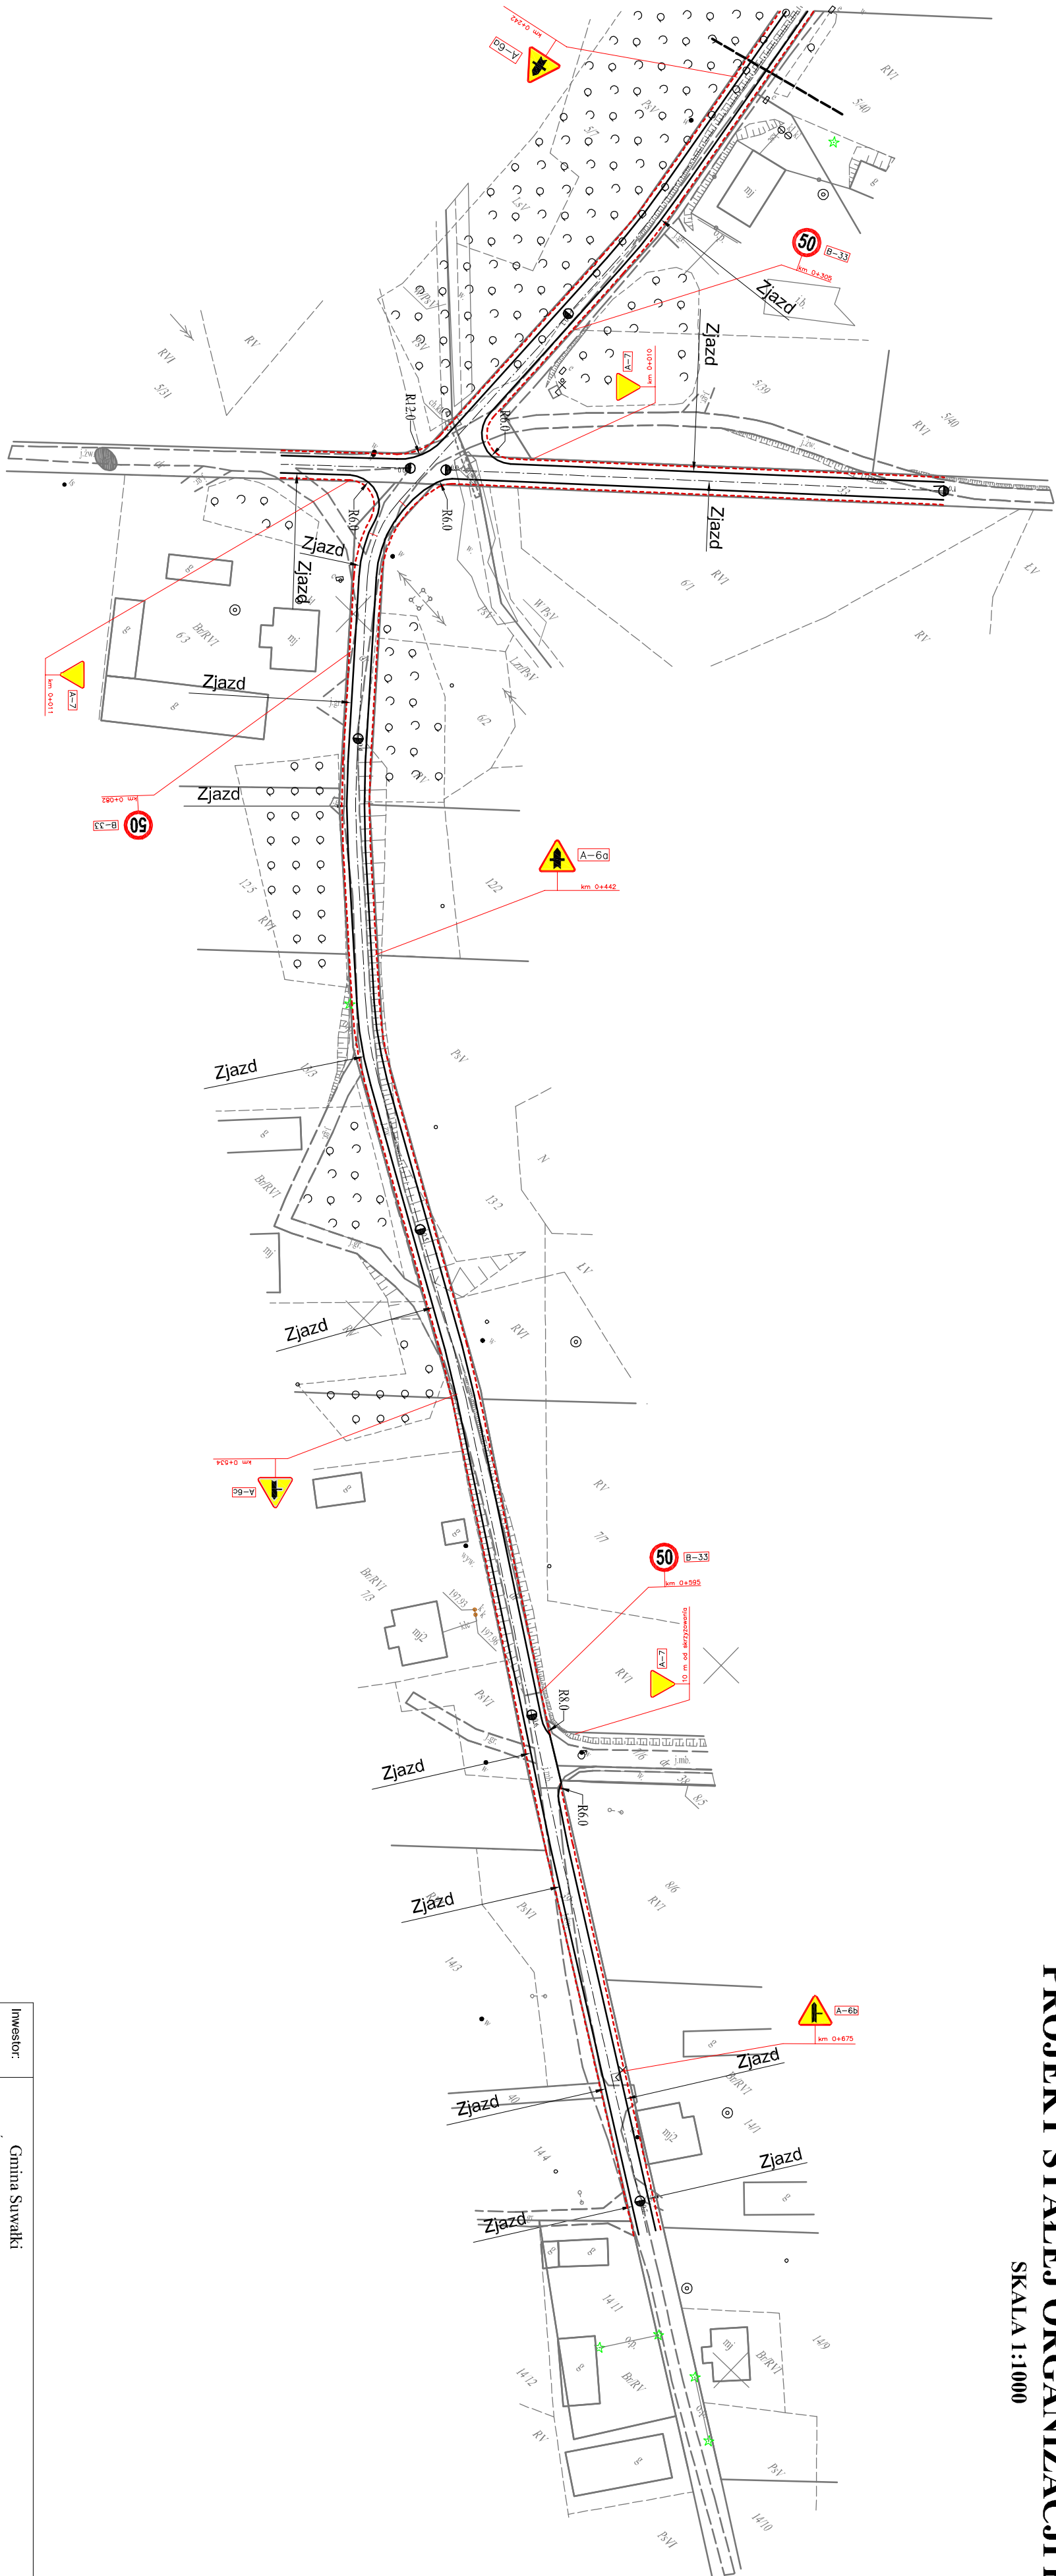


**SKALA 1:1000**

[illegible]

Investor:	Gmina Suwałki ul. Świerkowa 45, 16-400 Suwałki	
Nazwa/ Opis:	Przebudowa drogi wewnętrznej z nawierzchnią żwirową na nawierzchnię utwardzoną w miejscowości Turówka Stara, gm. Suwałki na działkach nr 31/1, 31/2, 32, 33, 36, 39	Rys. nr 2.2 Skala 1:1000
Temat:	<b>PROJEKT STALEJ ORGANIZACJI RUCHU</b>	
Projektant:	mgr inż. Marcin Olszewski PDL/0111/PBD/18	