PROJEKT STAŁEJ ORGANIZACJI RUCHU

SKALA 1:1000

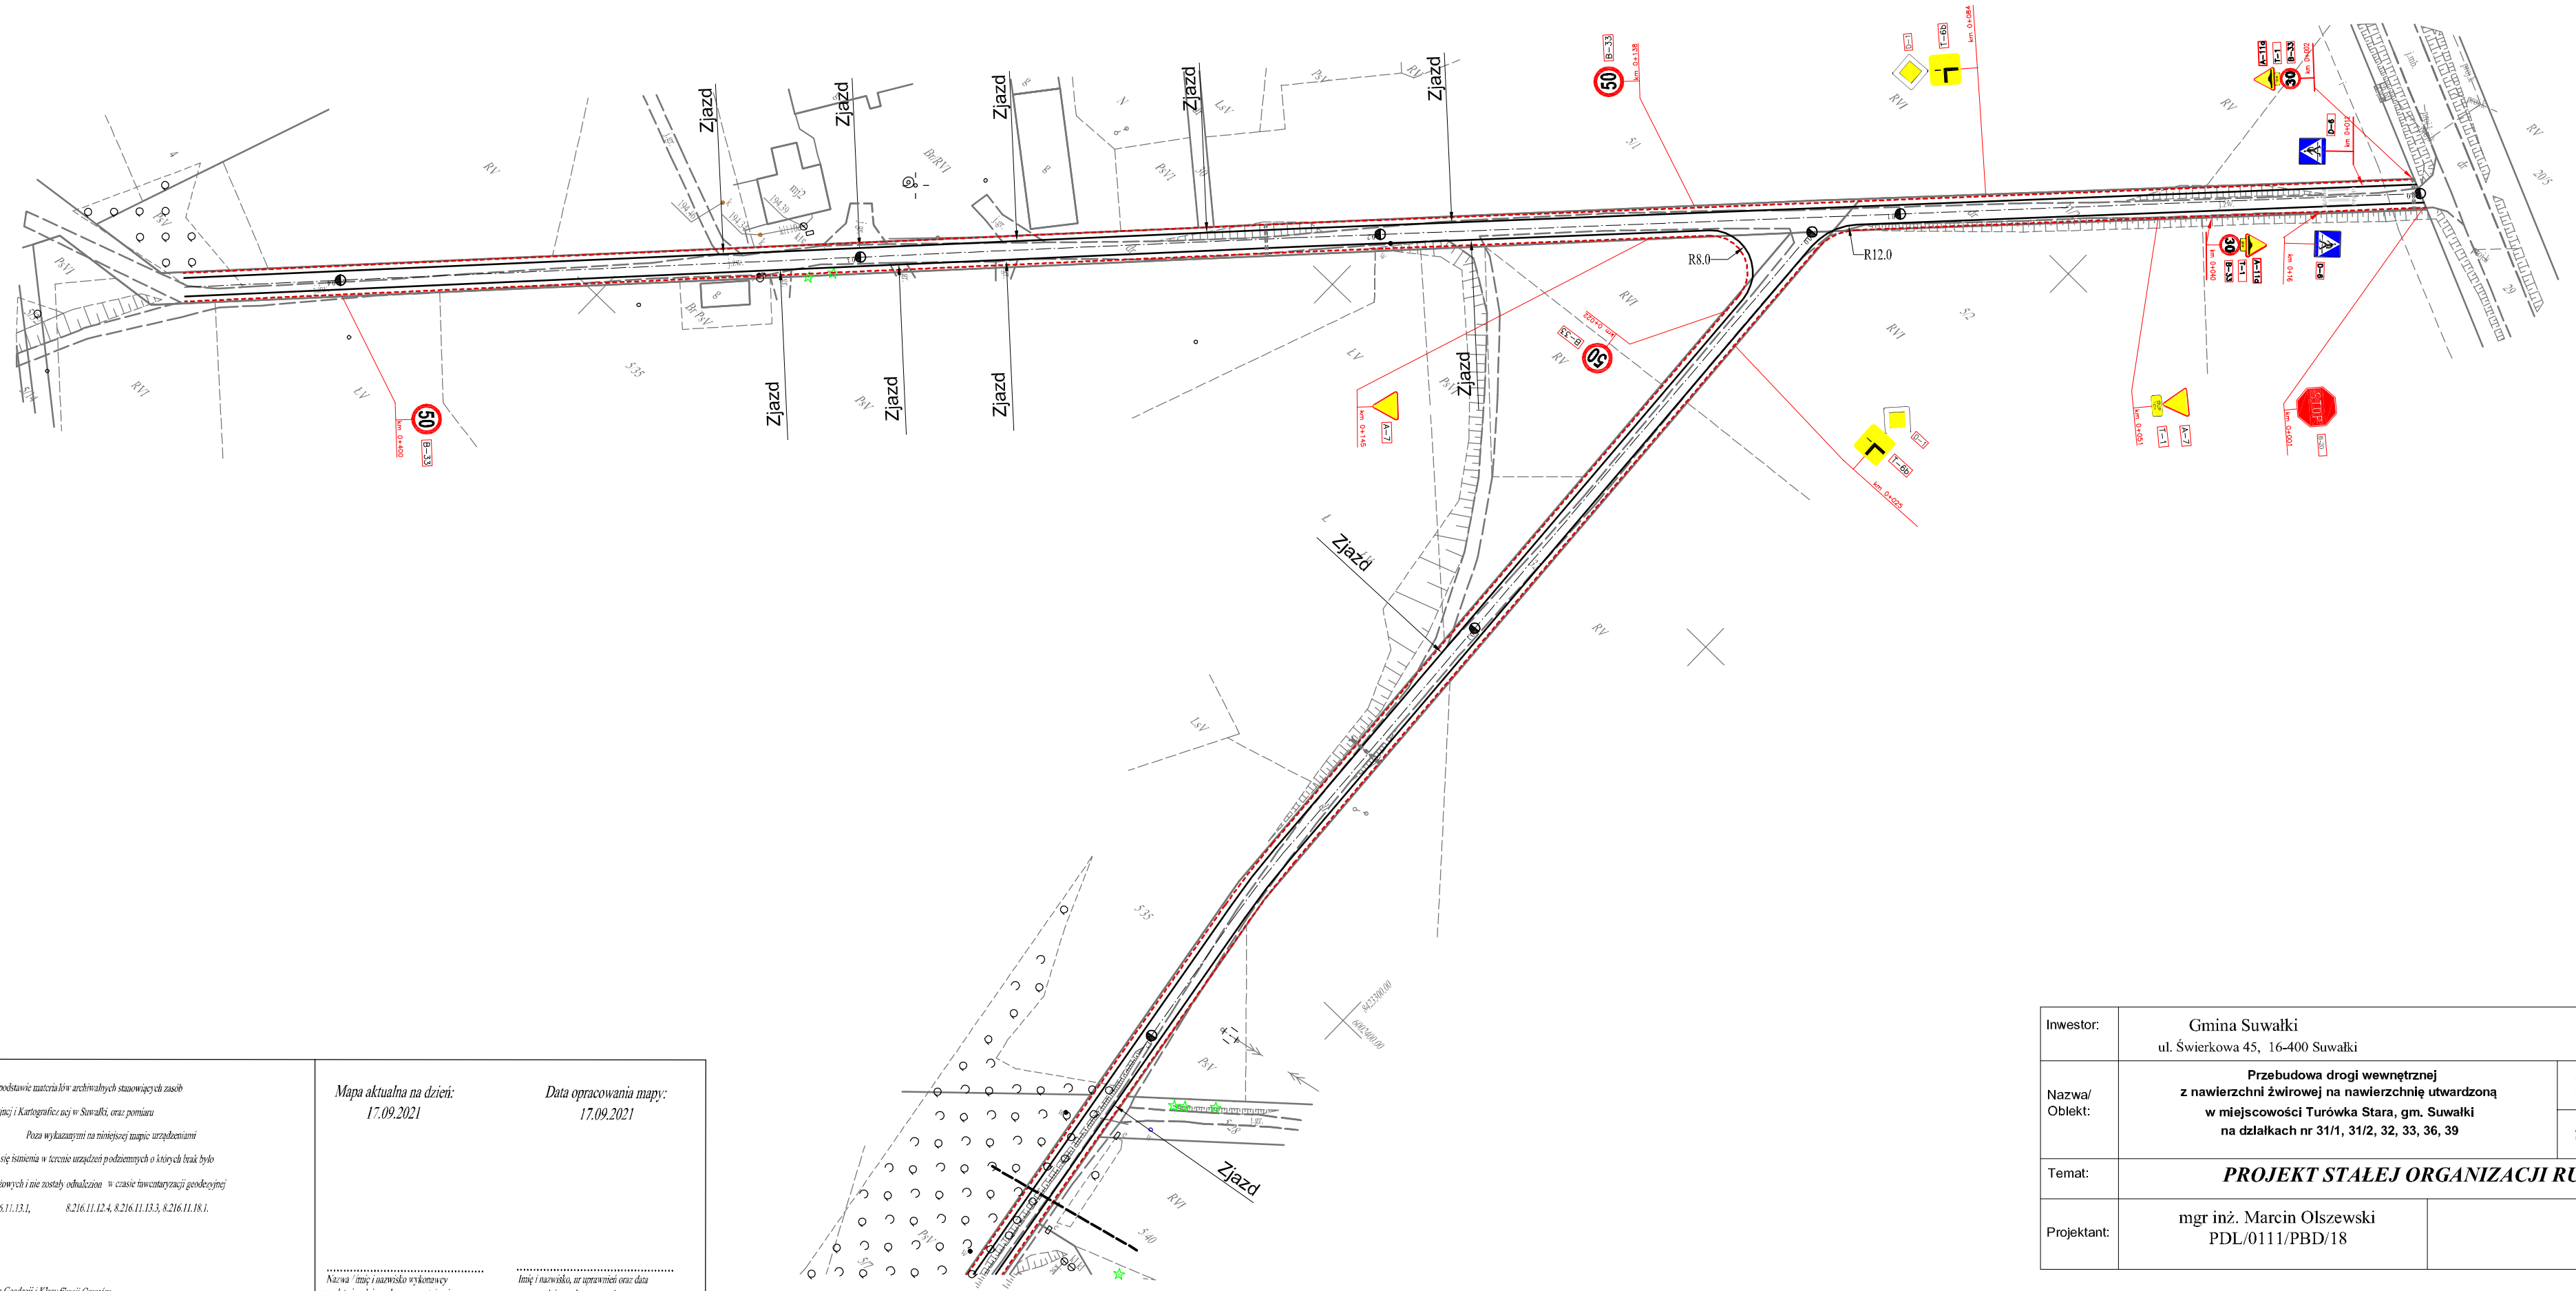

MAPA DO CELÓW PROJEKTOWYCH		Nazwa układu współrzędnych	prostokątnych płaskich	2000/8
			wysokości	EVRF2007
Oznaczenie zgłoszenia pracy geodez	GKN.6642.1577.2021	Oznaczenie granic obszaru, który był przedmiotem aktualizacji		
Miejsce	dr Turówka Stara			
Jednostka ewidencyjna	identyfikator	201207_2	Służebności gruntowe mające wpływ na zagospodarowanie gruntów zlokalizowanych granicach projektowanej inwestycji	Służebności nie badano, zwektoryzowano po mapie zasadniczej
	nazwa	Suwałki		
Obręby ewidencyjny	identyfikator	0035		
	nazwa	Turówka Stara	Kontur użytku gruntowego, który nie jest ujawniony w bazie danych EGiB	brak
Skala mapy:	1:1000			

Niniejszą mapę sporządzono na podstawie materiałów archiwalnych stanowiących zasób Ośrodka Dokumentacji Geodezyjnej i Kartograficznej w Suwałki, oraz pomiaru uzupełniającego z roku 2021. Poza wykazanymi na niniejszej mapie zezpieczeniami podziemnymi nie wykluczca się istnienia w terenie urządzeń podziemnych o których brak było informacji w obrębach branżowych i nie zostały odnalezione w czasie inwentaryzacji geodezyjnej

Arkusz mapy (układ 2000): 8.216.11.12.4, 8.216.11.13.3, 8.216.11.16.1.

Wykonano przez: Podlaskie Biuro Geodezji i Klasy Ilaszji Gruntów Przybunowski Daniel, ul. Sejneńska 3, 16-400 Suwałki

Mapa aktualna na dzień:	*Data opracowania mapy:*
17.09.2021	*17.09.2021*
.....	.....
Nazwa / imię i nazwisko wykonawcy oraz data i podpis osoby reprezentującej wykonawcę	*Imię i nazwisko, nr uprawnień oraz data podpis geodety uprawnionego który opracował mapę*

Inwestor:	Gmina Suwałki ul. Świerkowa 45, 16-400 Suwałki	
Nazwa/ Oblekt:	**Przebudowa drogi wewnętrznej z nawierzchni żwirowej na nawierzchnię utwardzoną w miejscowości Turówka Stara, gm. Suwałki na działkach nr 31/1, 31/2, 32, 33, 36, 39**	Rys. nr 2.1 Skala 1:1000
Temat:	***PROJEKT STAŁEJ ORGANIZACJI RUCHU***	
Projektant:	mgr inż. Marcin Olszewski PDL/0111/PBD/18	